



План мебели Тип 1А

$S=37,90 \text{ м}^2$

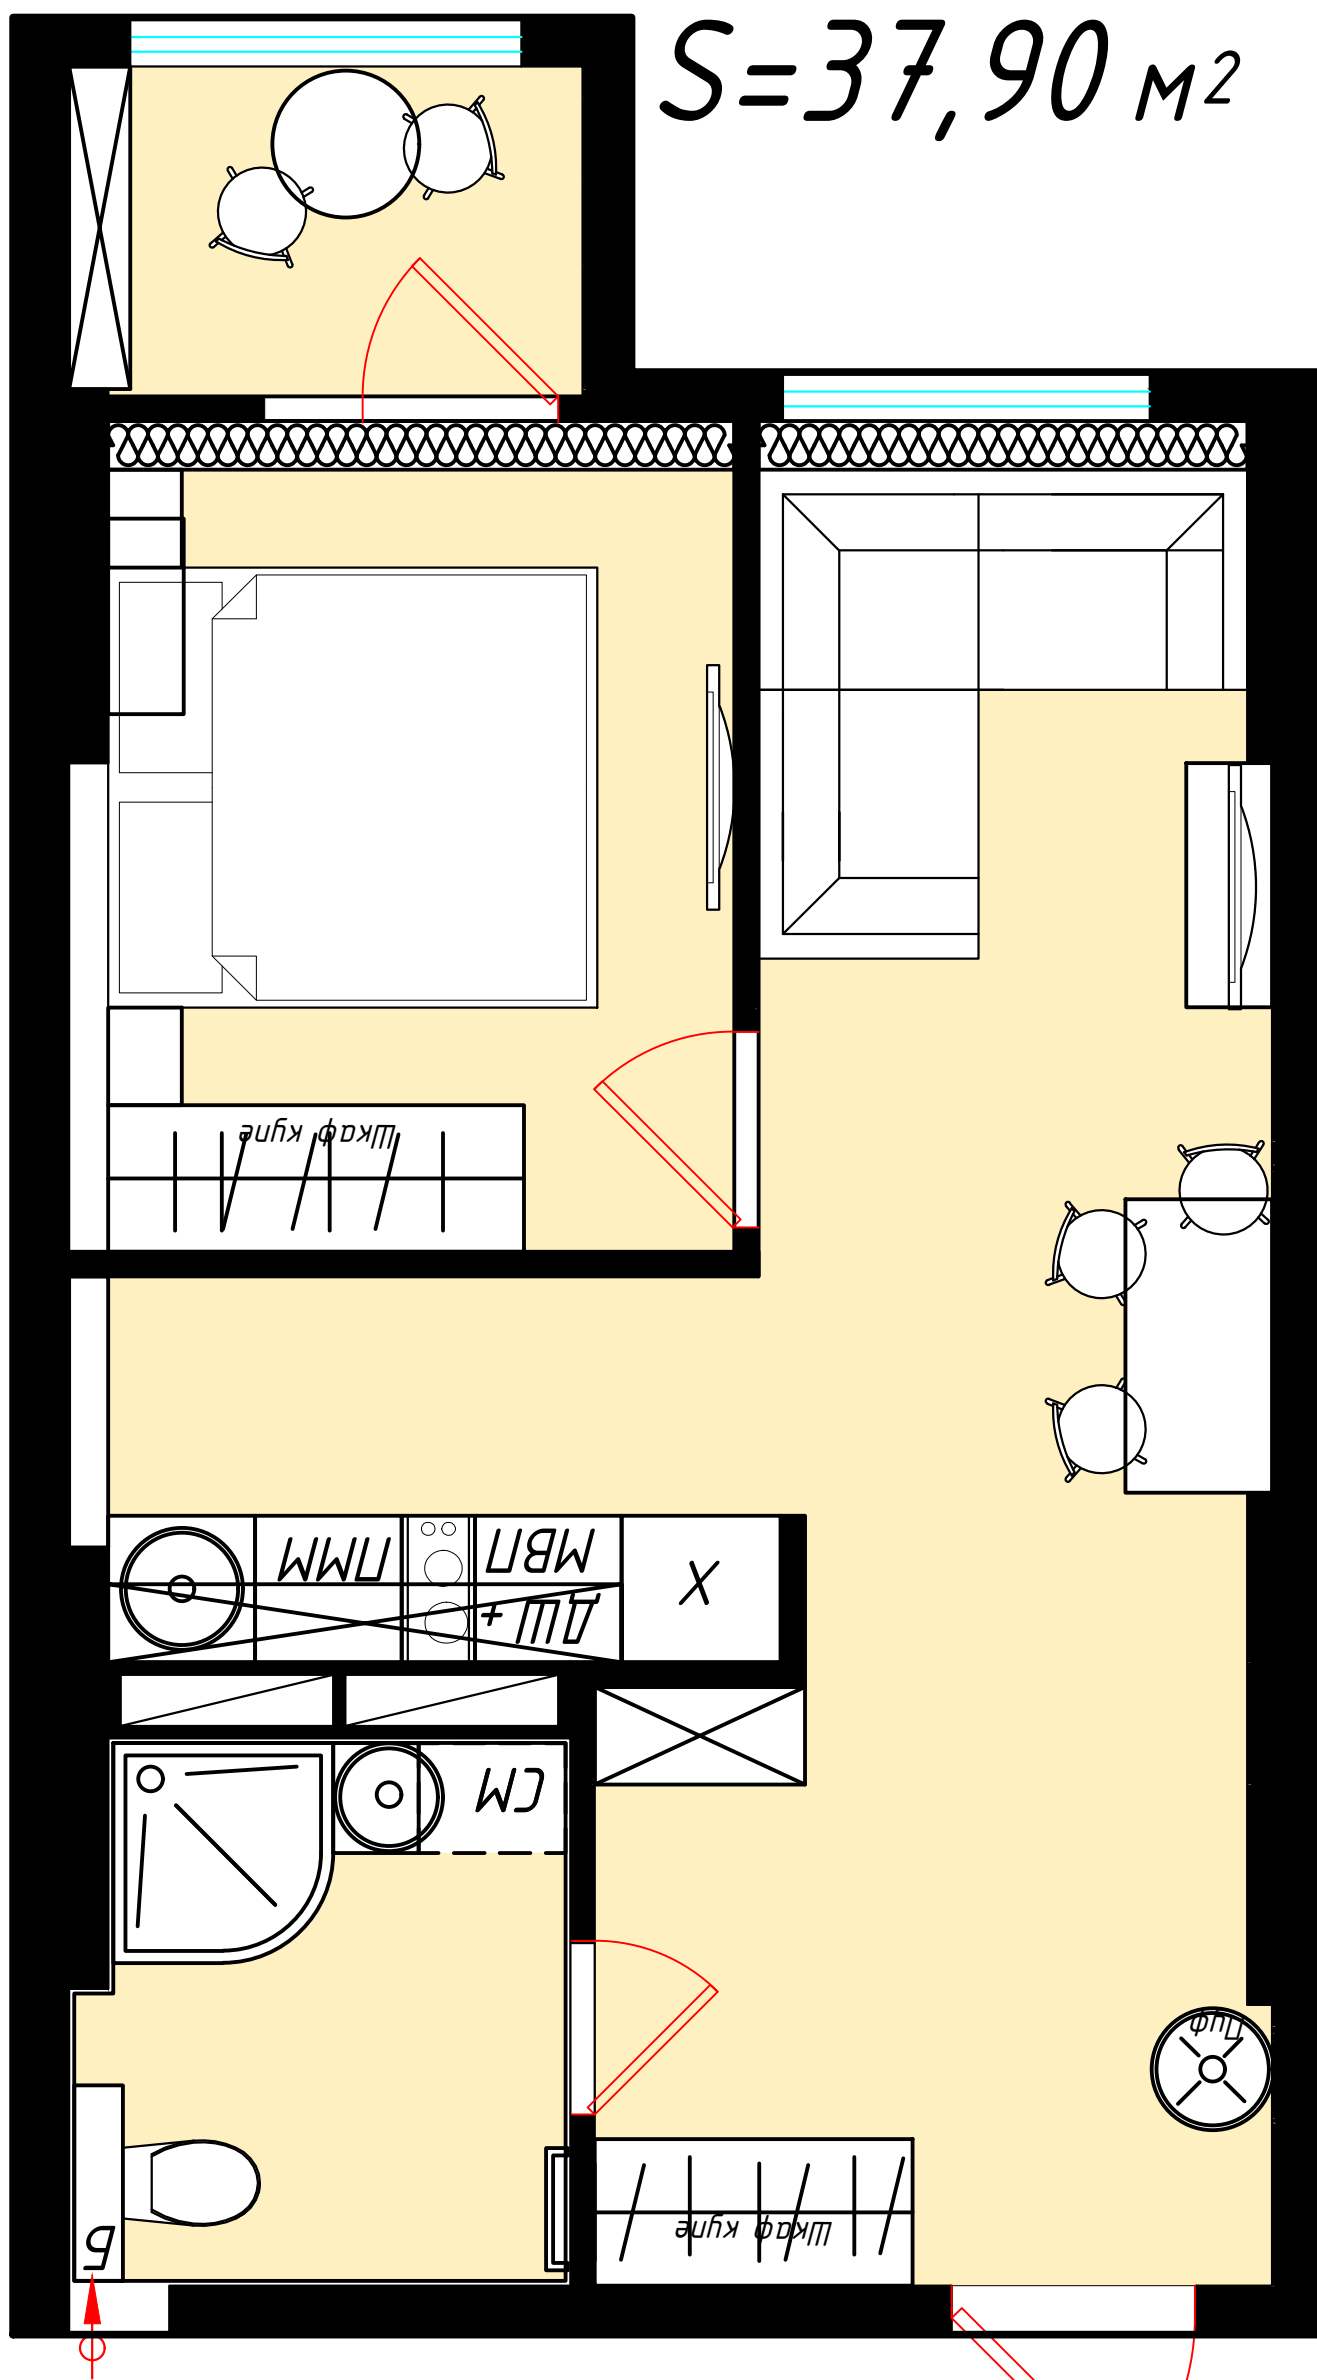


План мебели Тип 1Б

$S=39,74 \text{ м}^2$

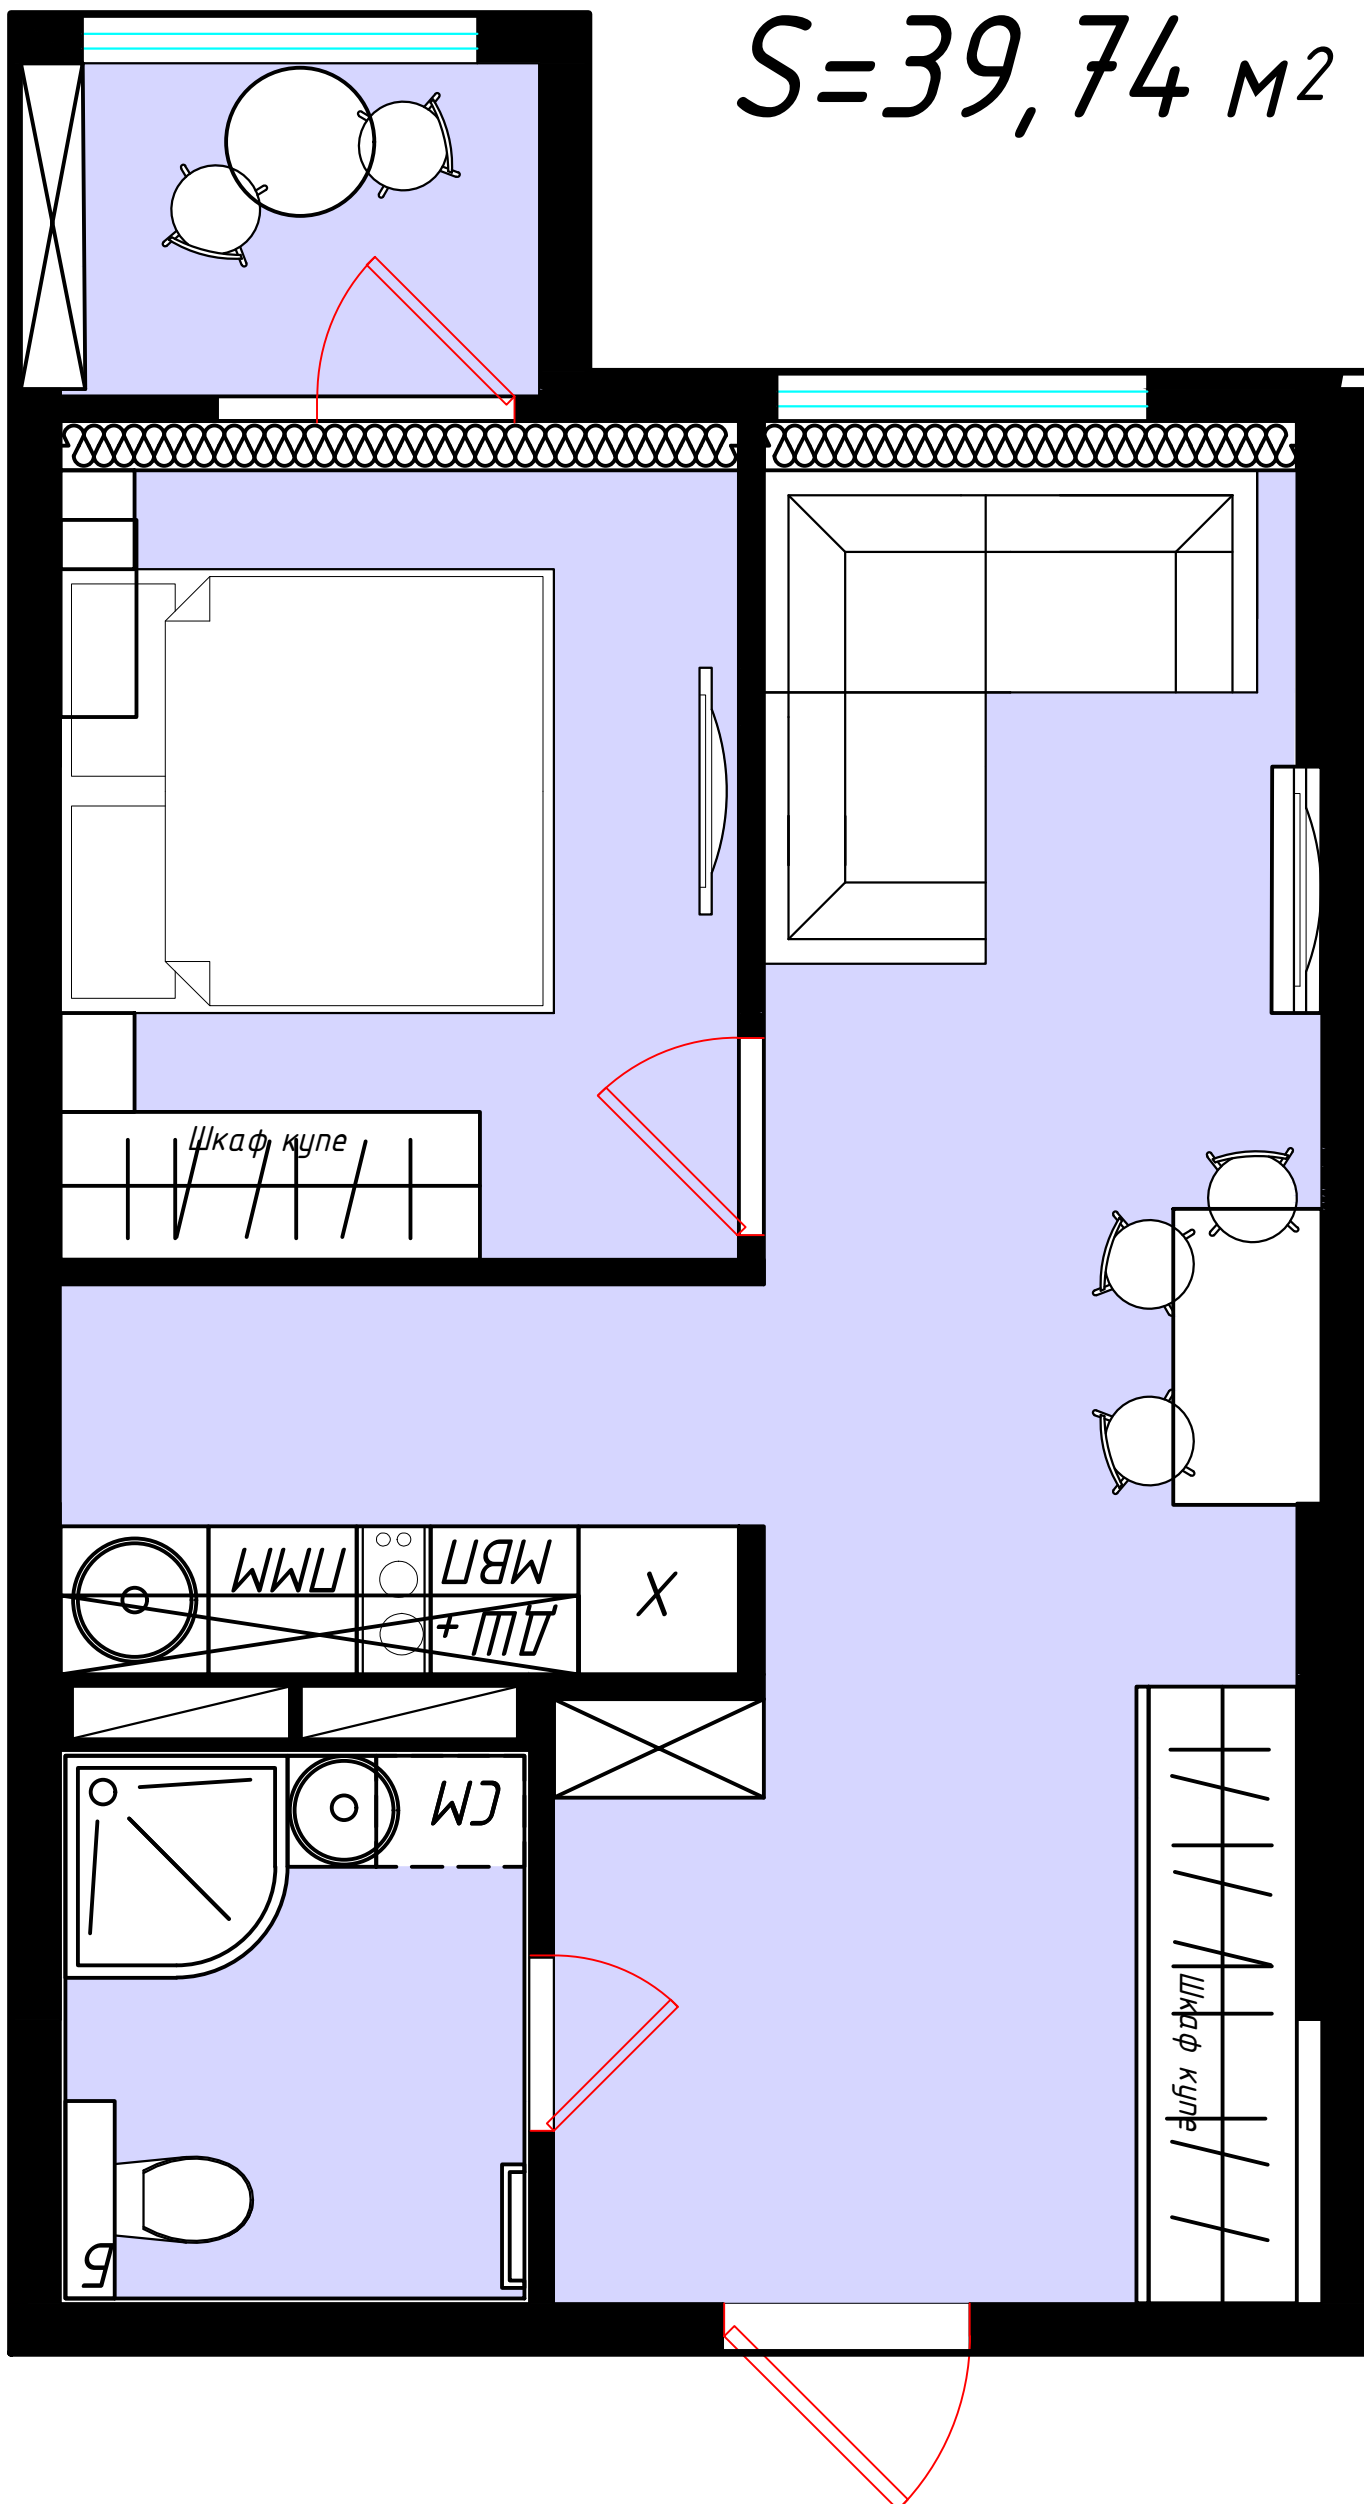


План мебели Тип 1В

$S=39,15 \text{ м}^2$

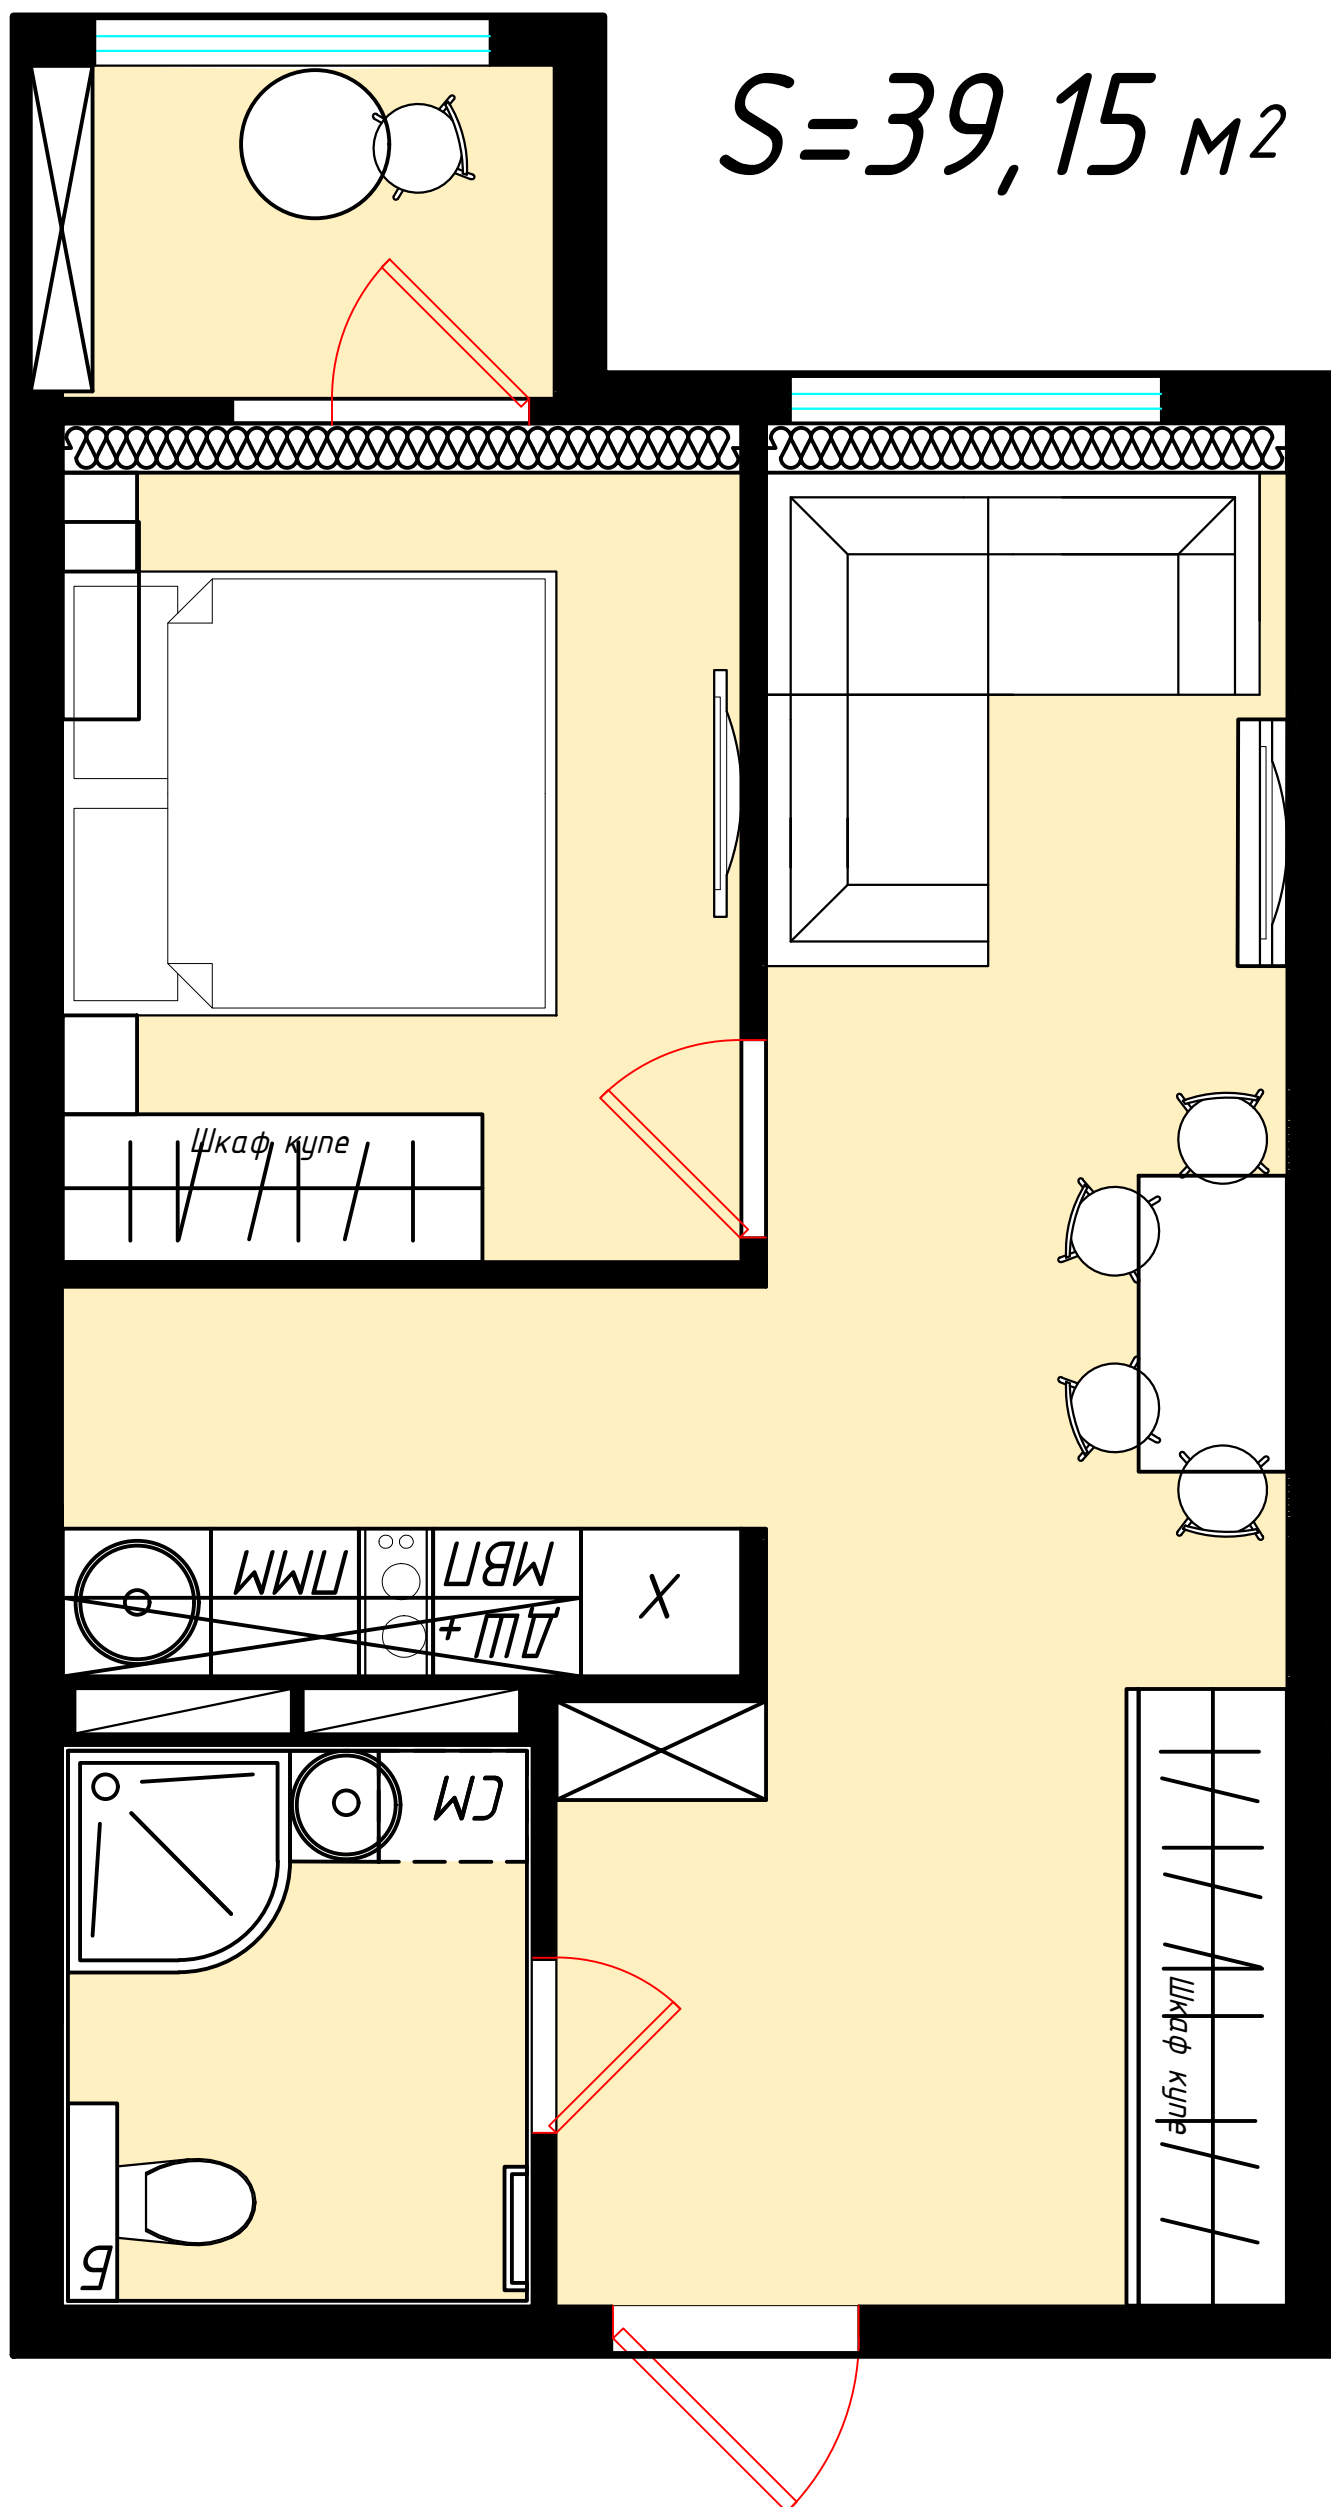


План мебели Тип 1Г

$S=39,17 \text{ м}^2$

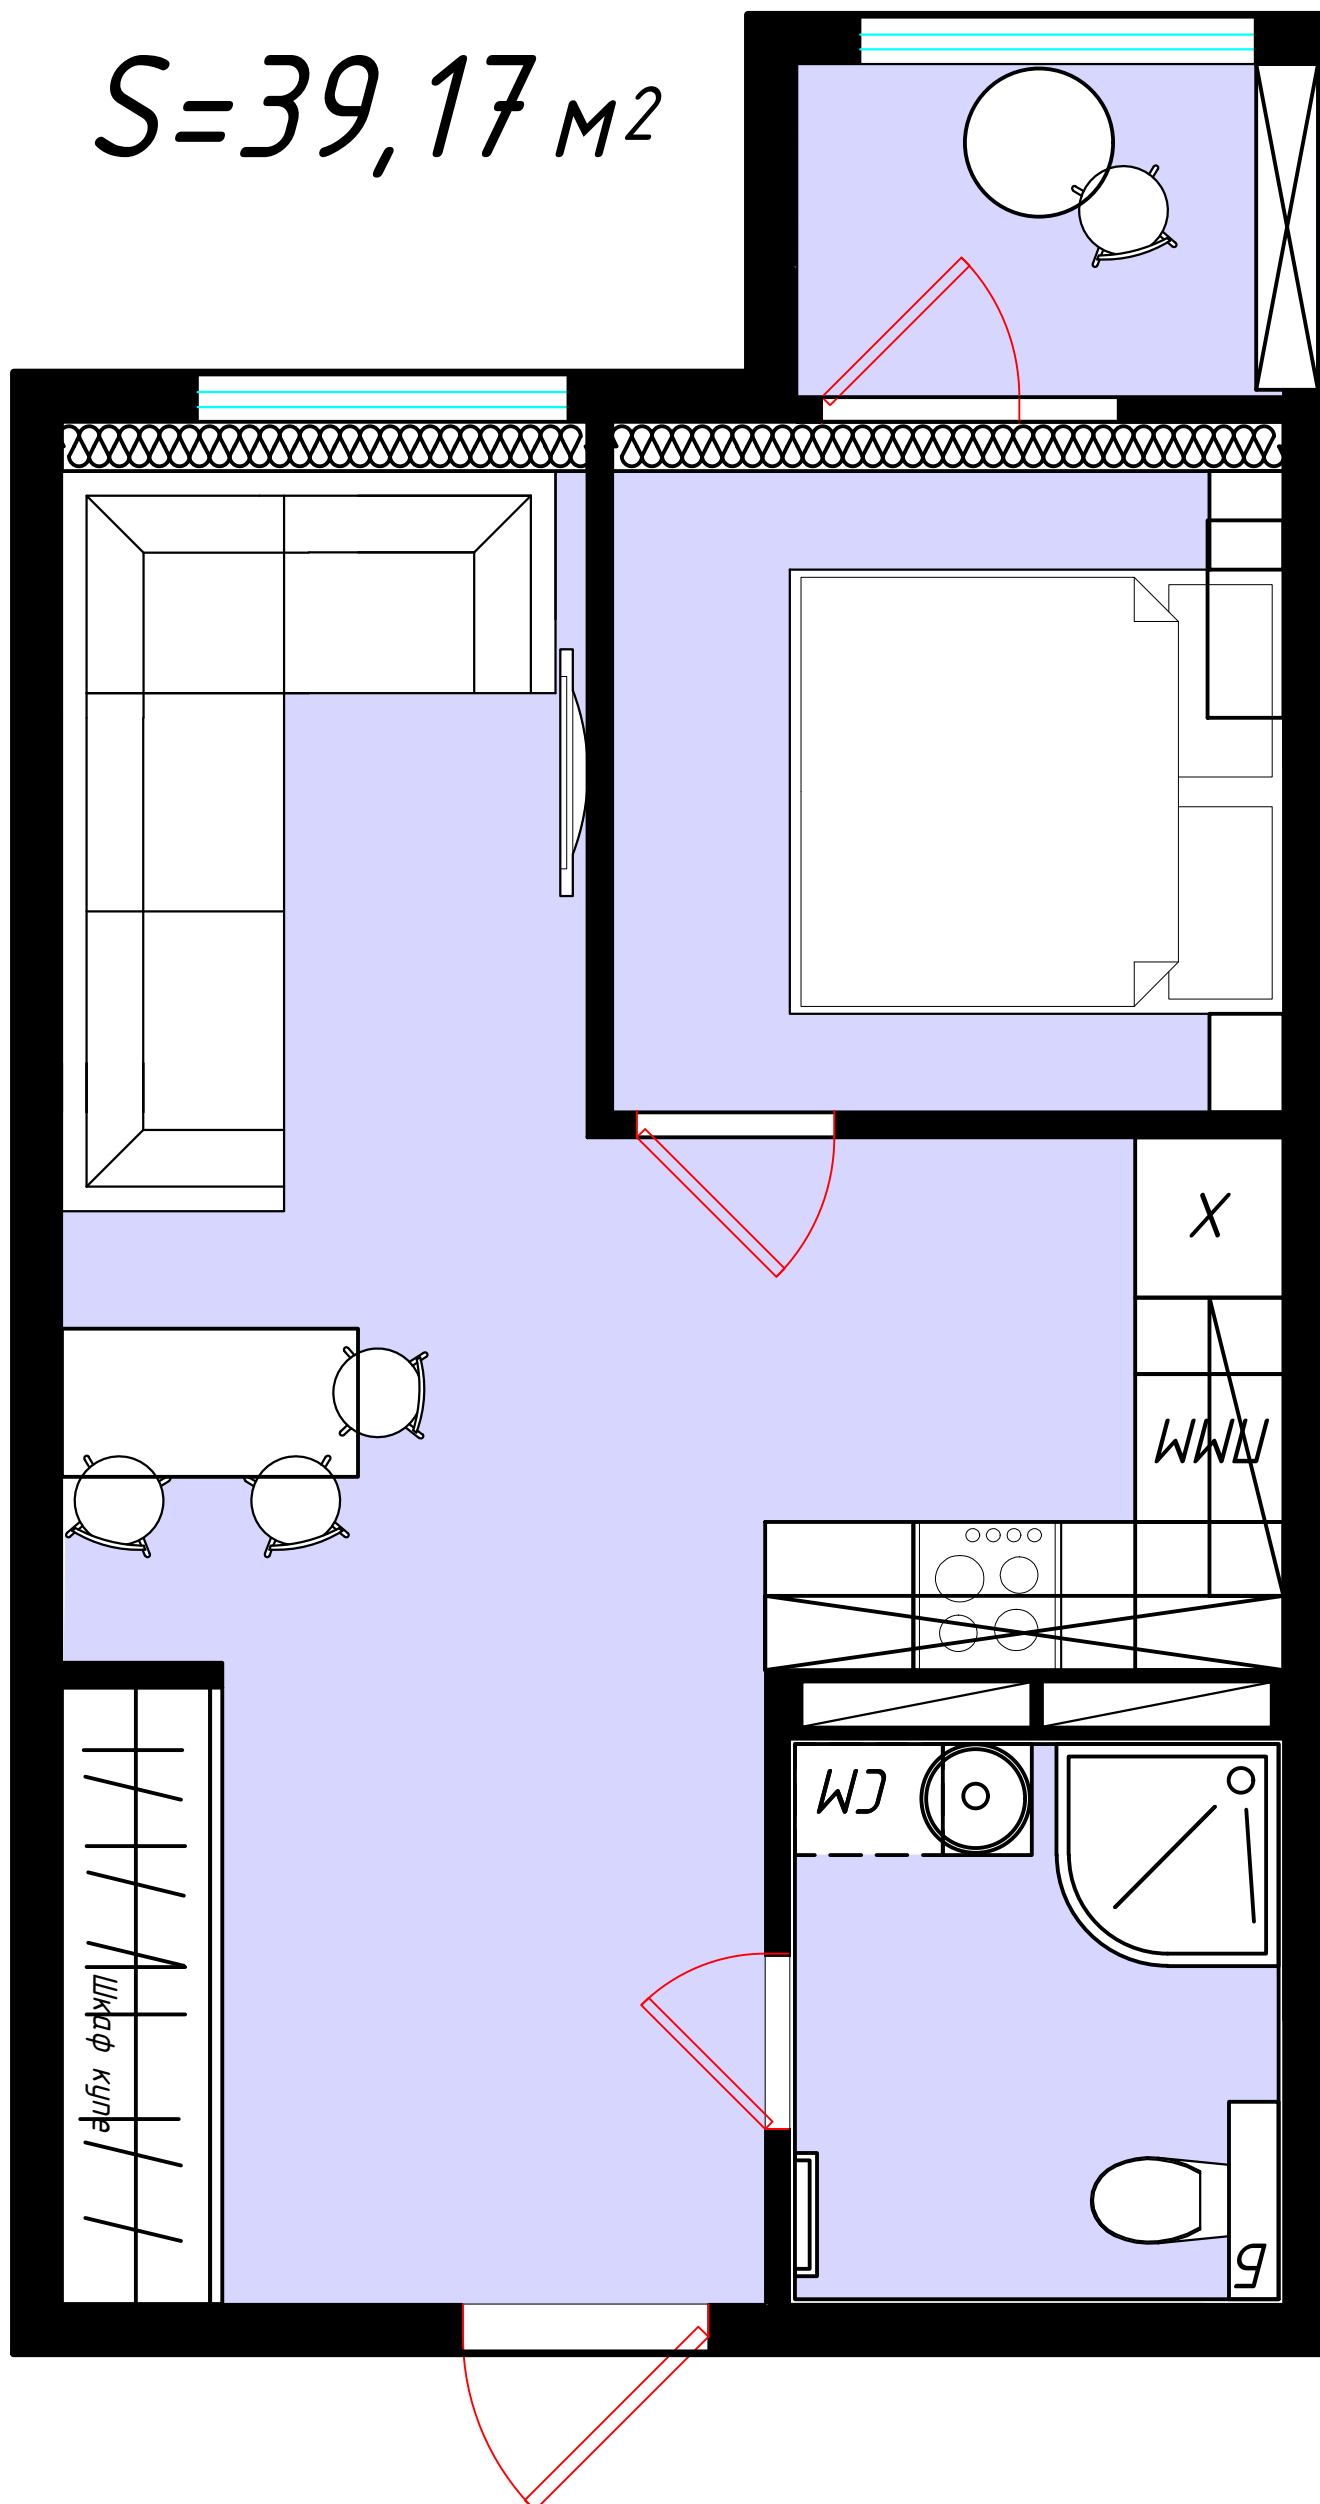


План мебели Тип 1Д

$S=39,96 \text{ м}^2$

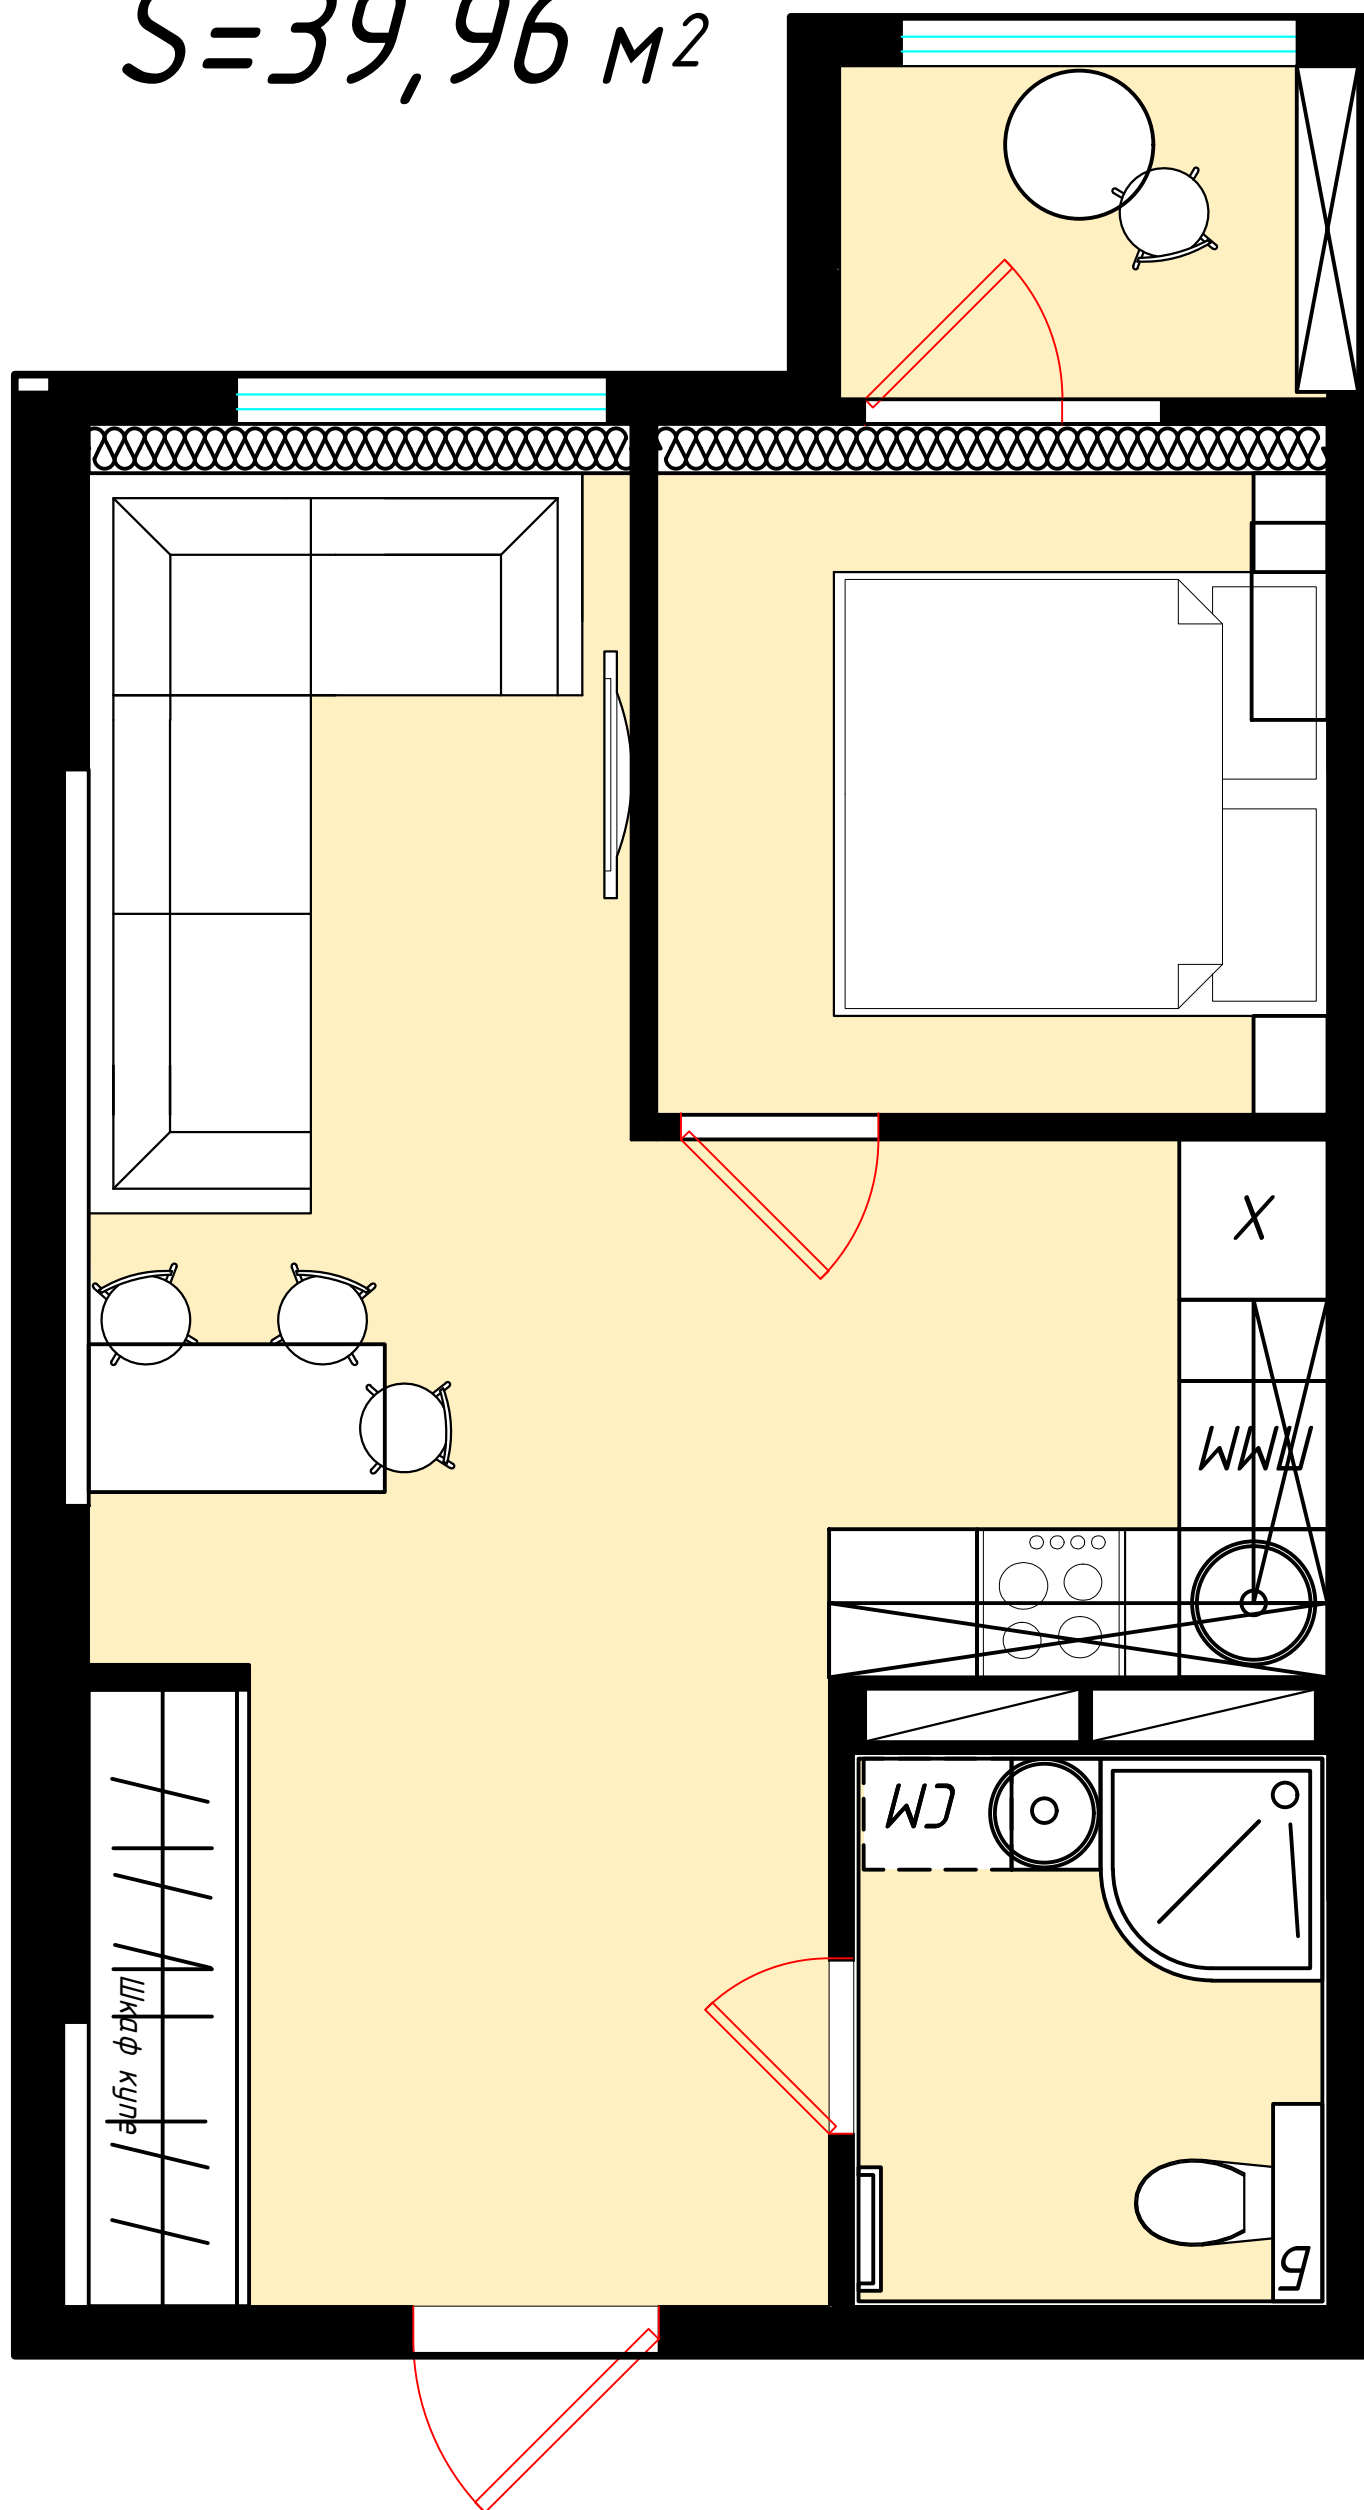


План мебели Тип 1Е

$S=37,84 \text{ м}^2$

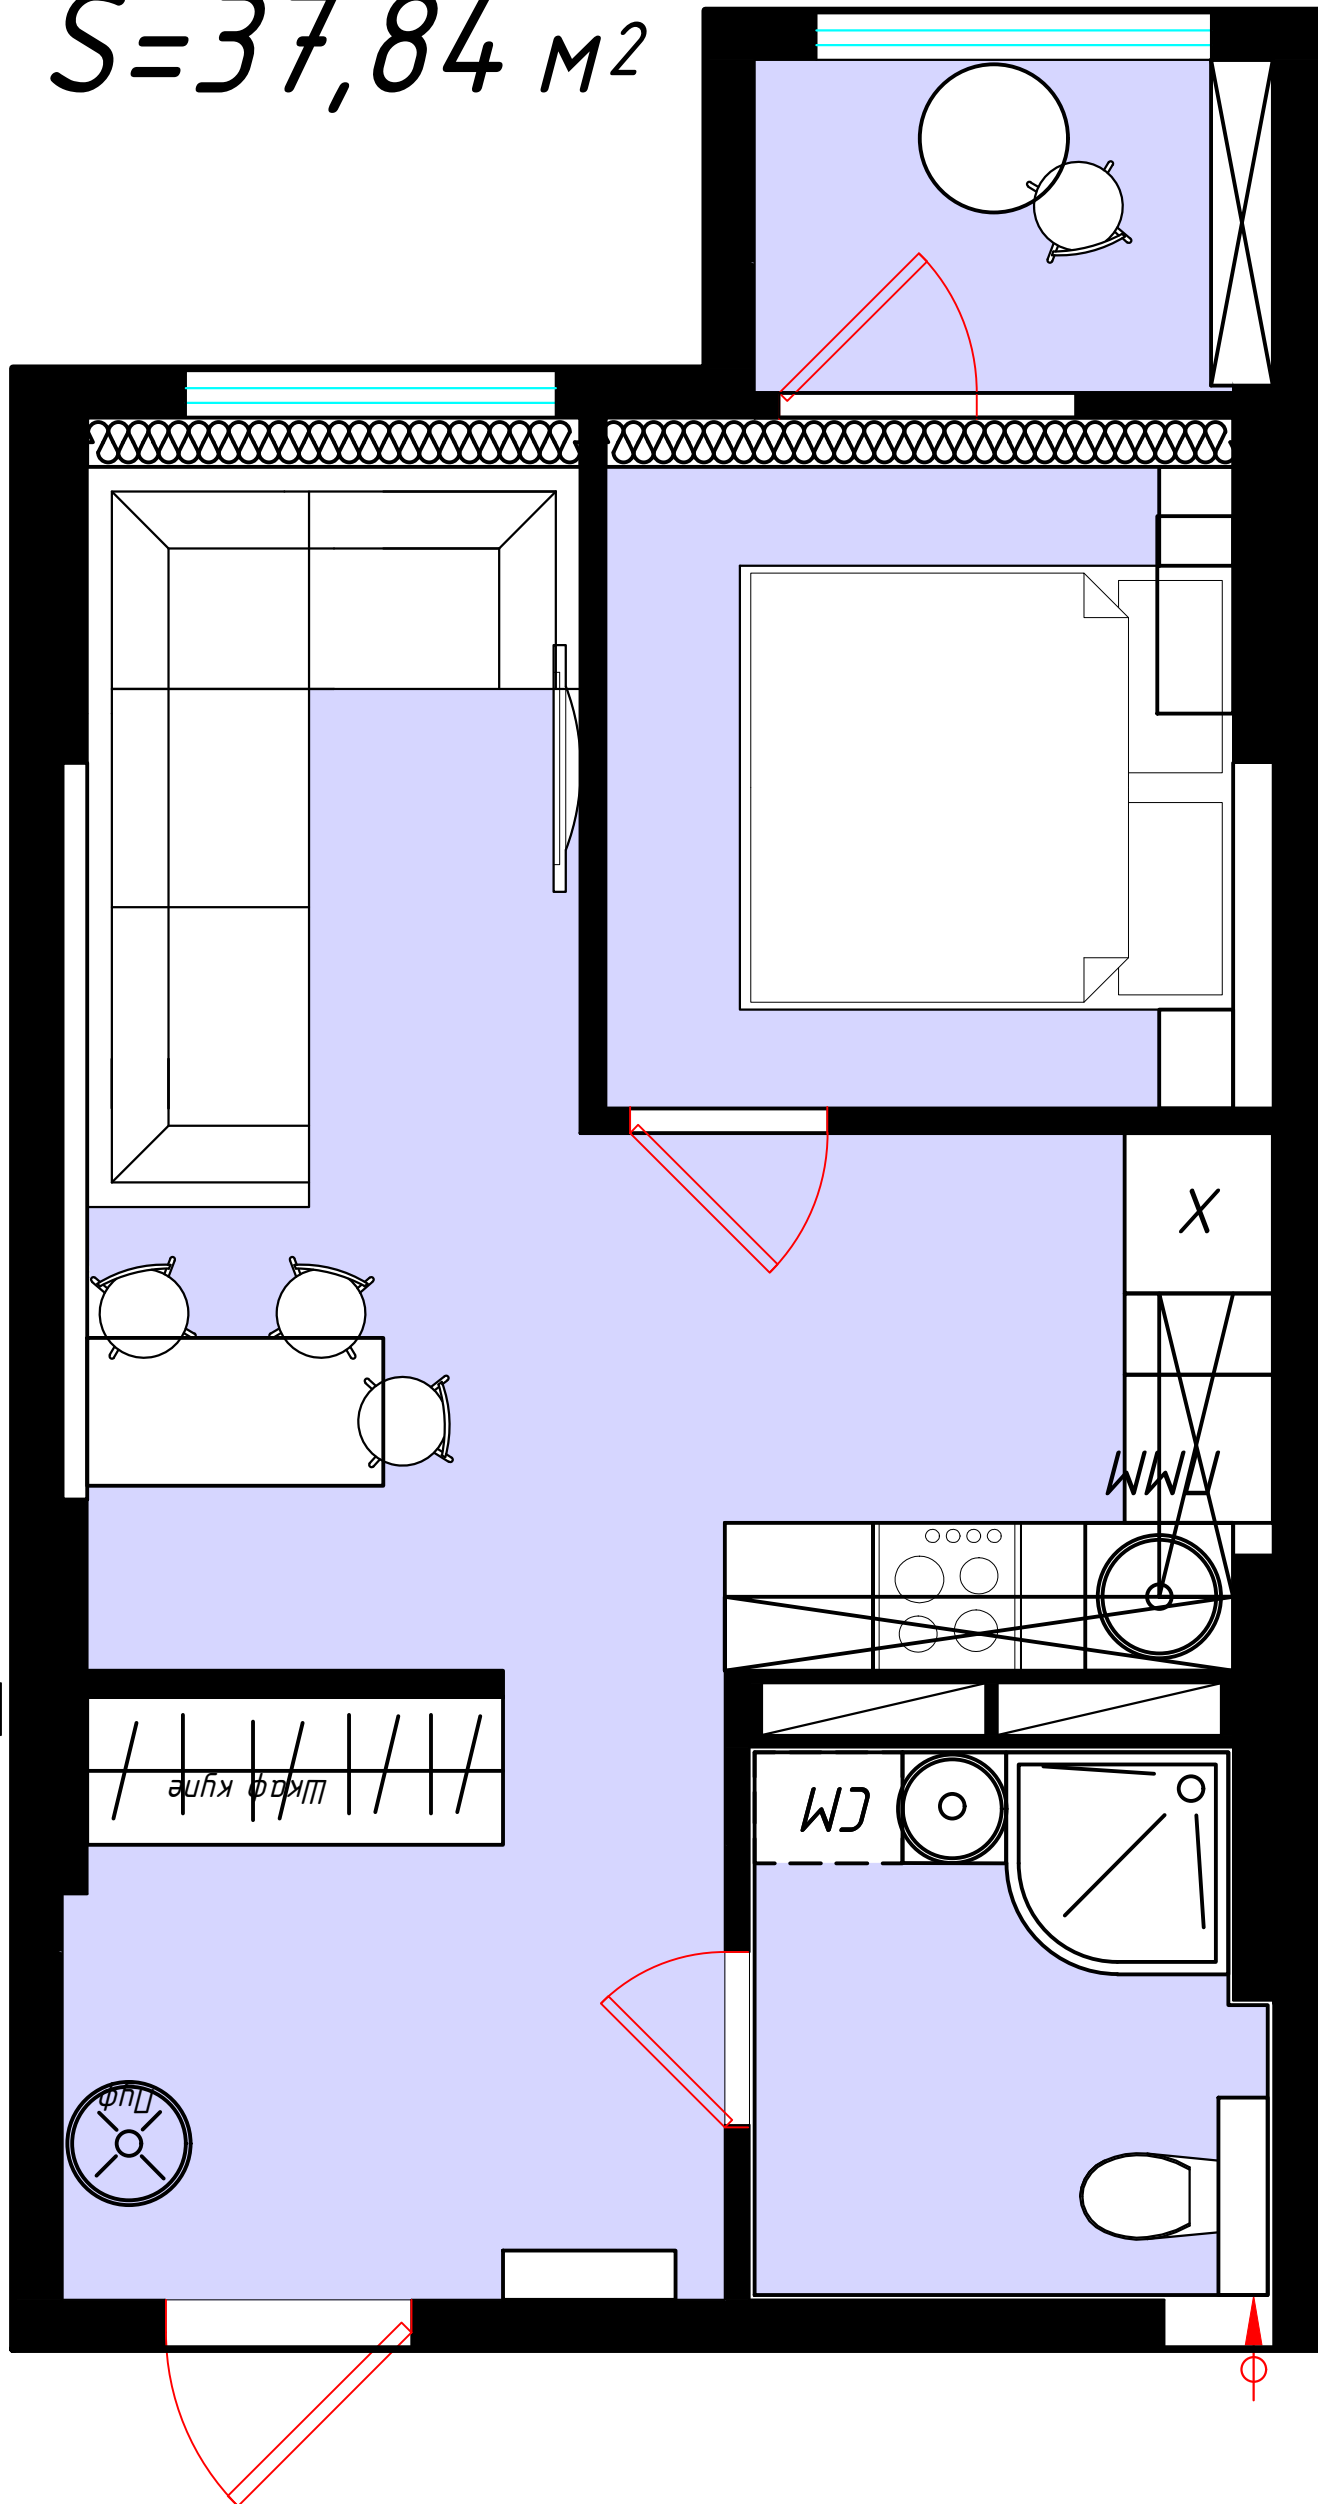


План мебели Тип 1Ж

$S=43,82 \text{ м}^2$

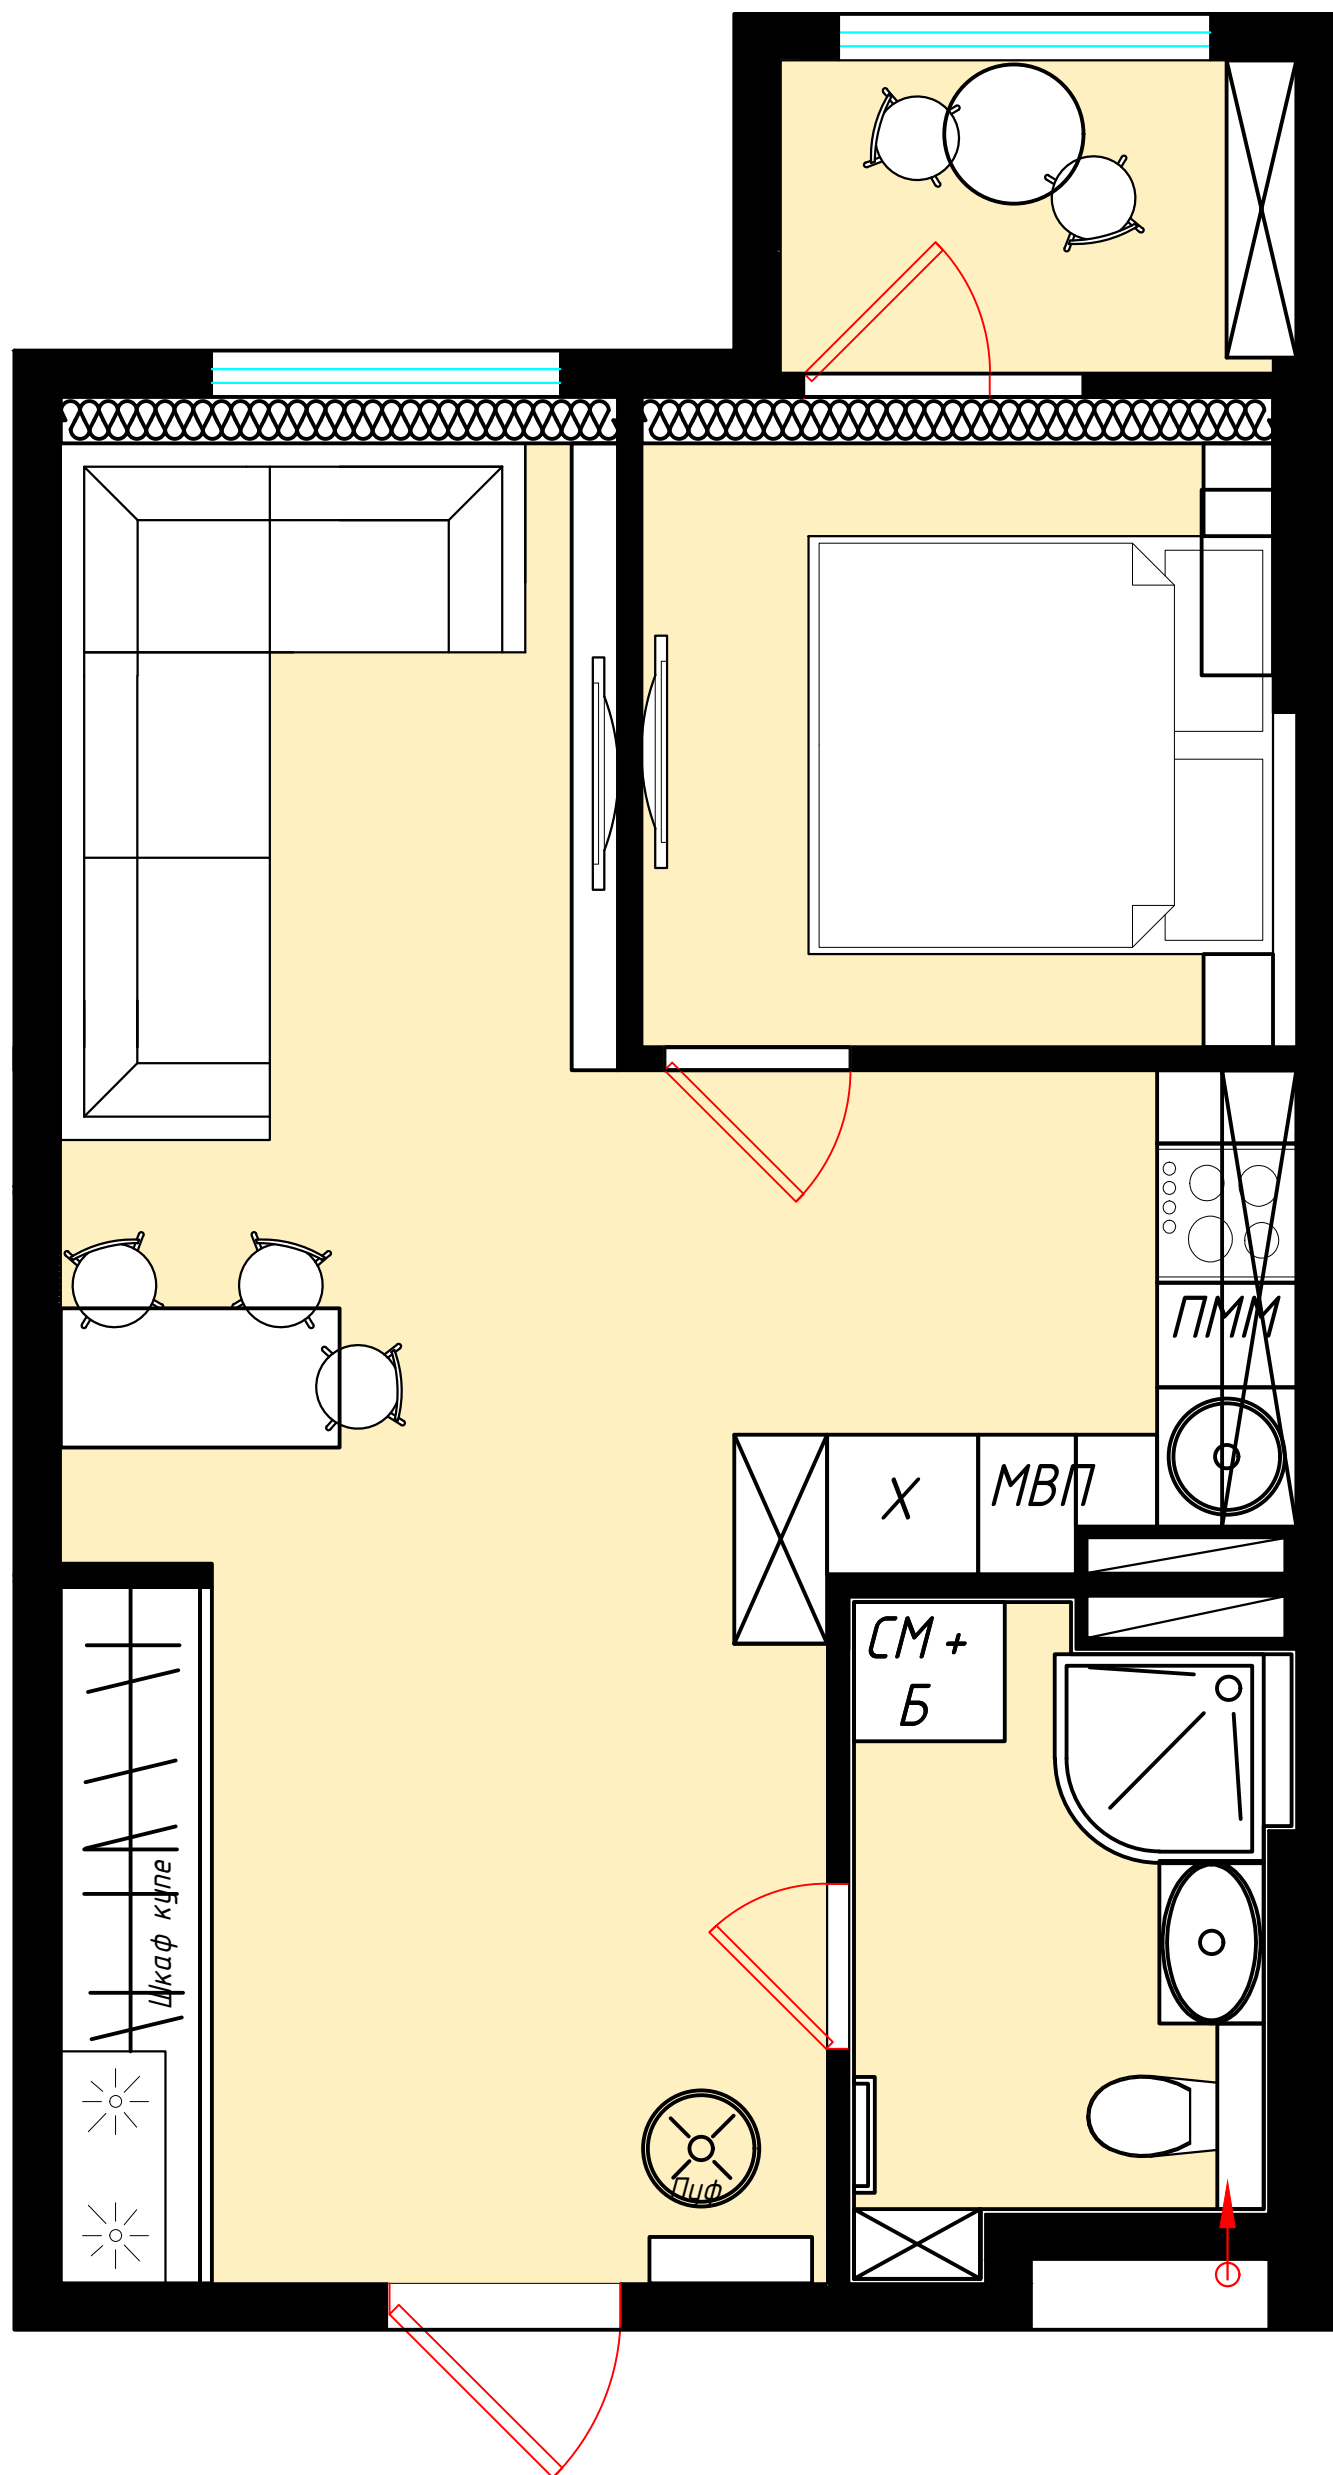


План мебели Тип 1И

$S=43,26 \text{ м}^2$

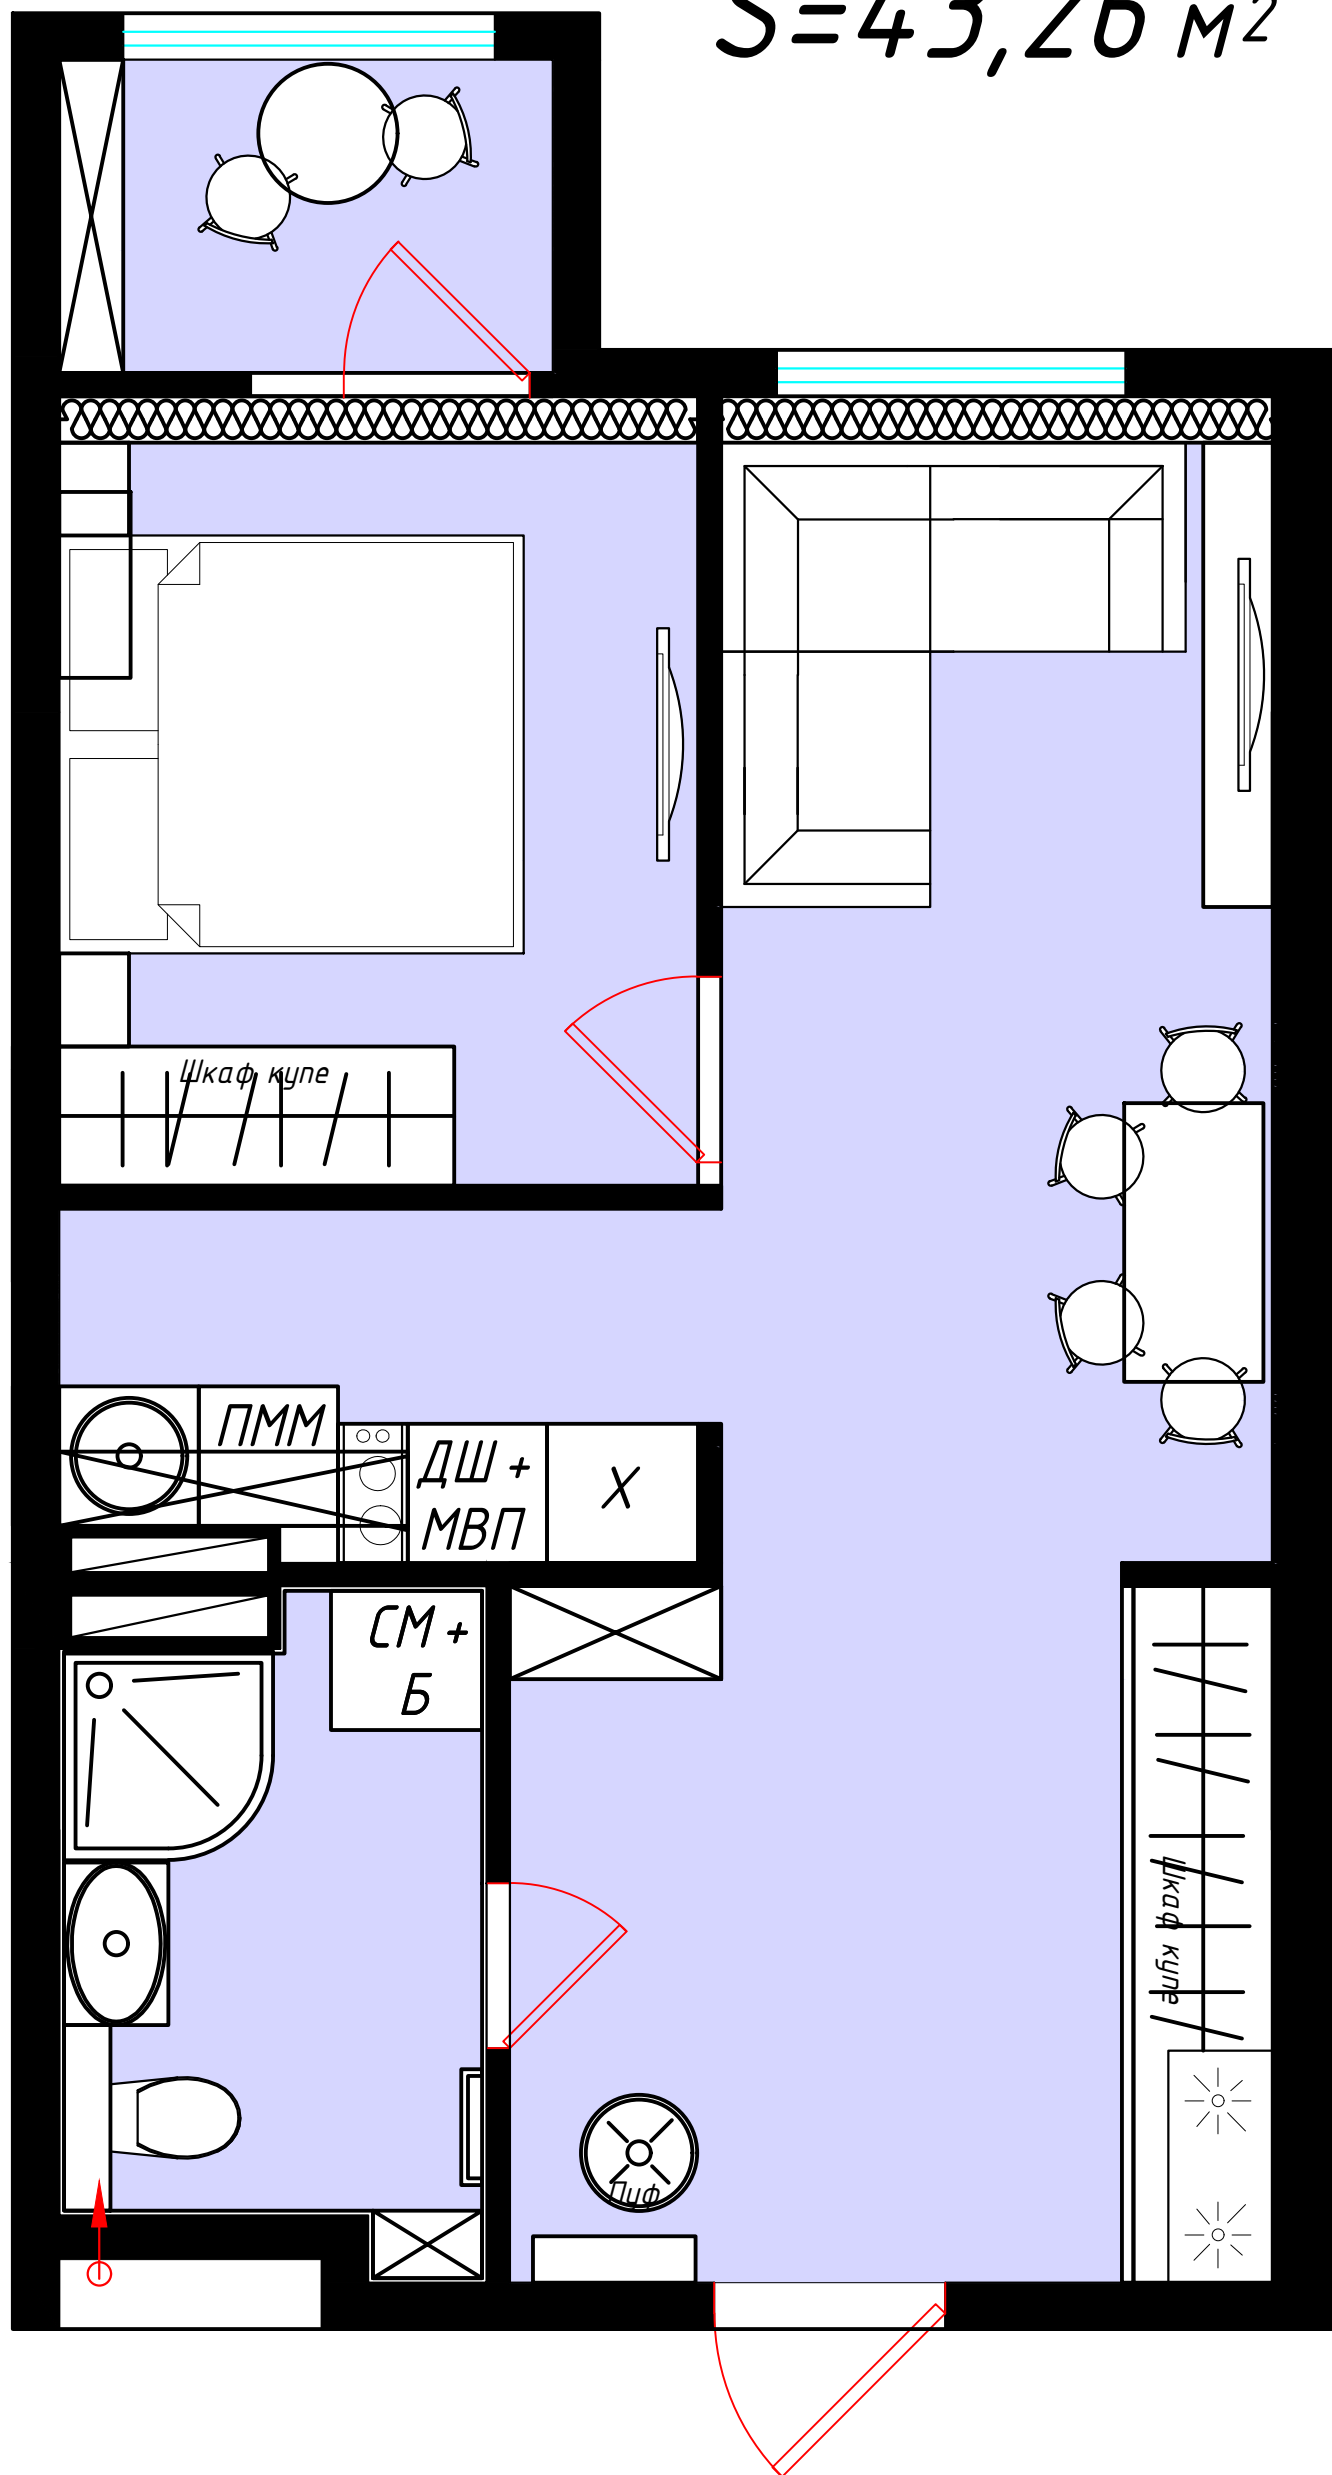


План мебели Тип 1К

$S=43,43 \text{ м}^2$

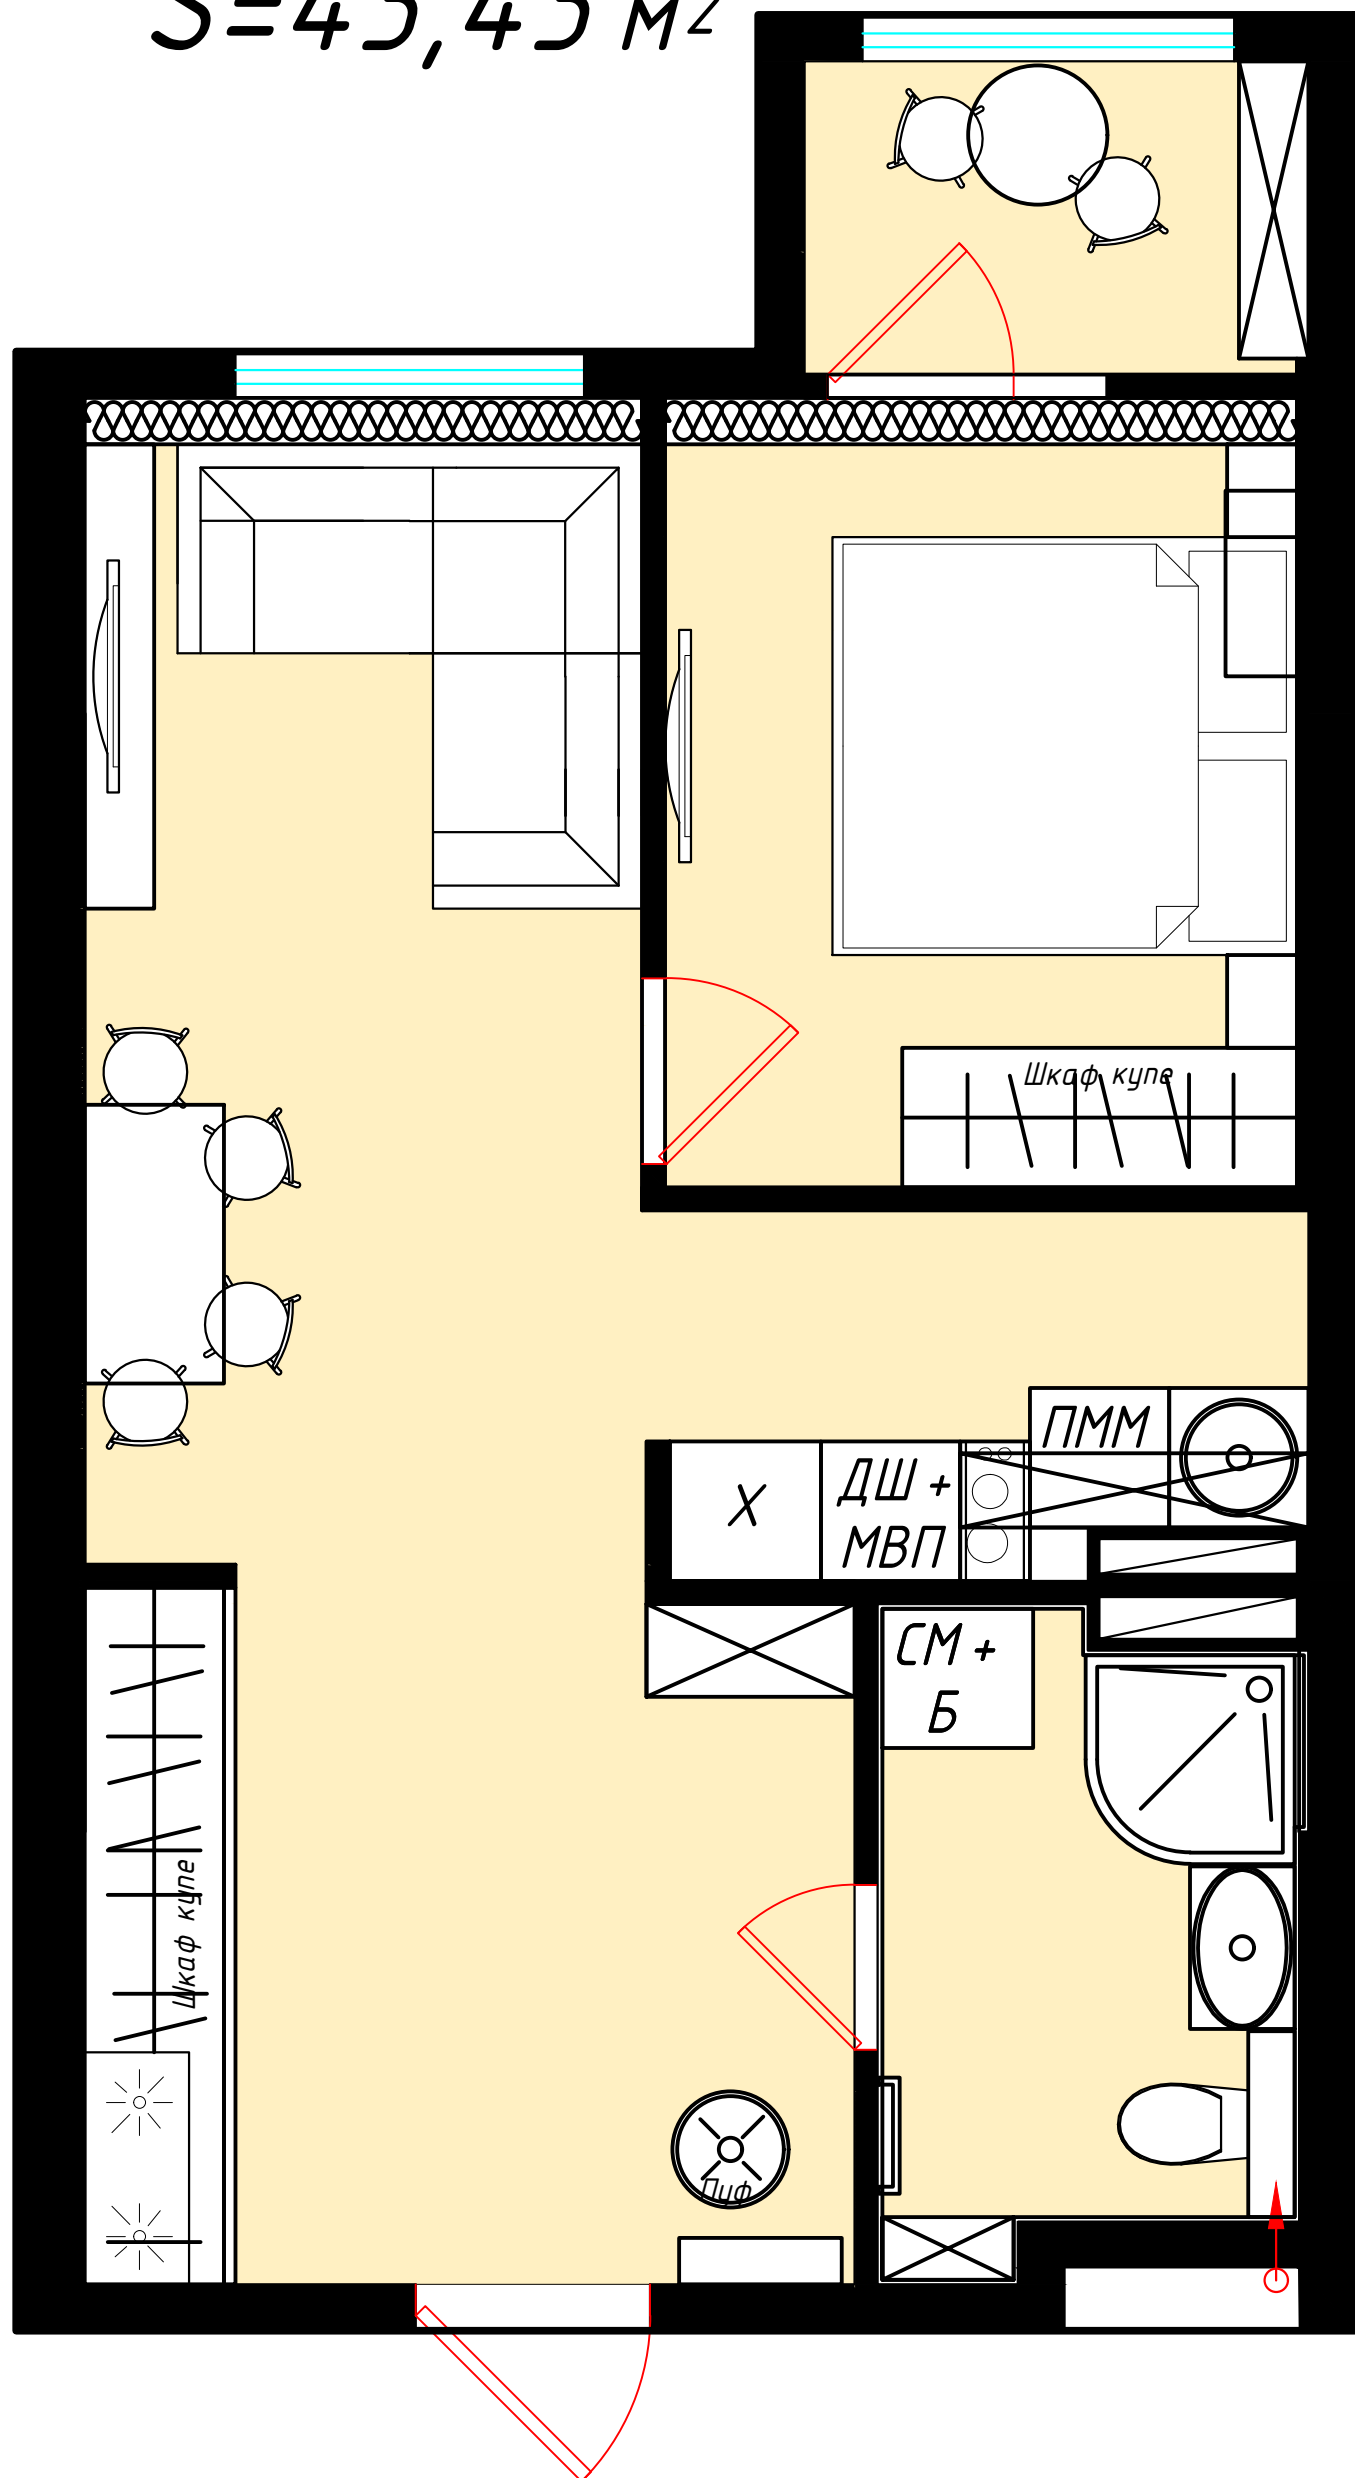


План мебели Тип 1Л

$S=43,47 \text{ м}^2$

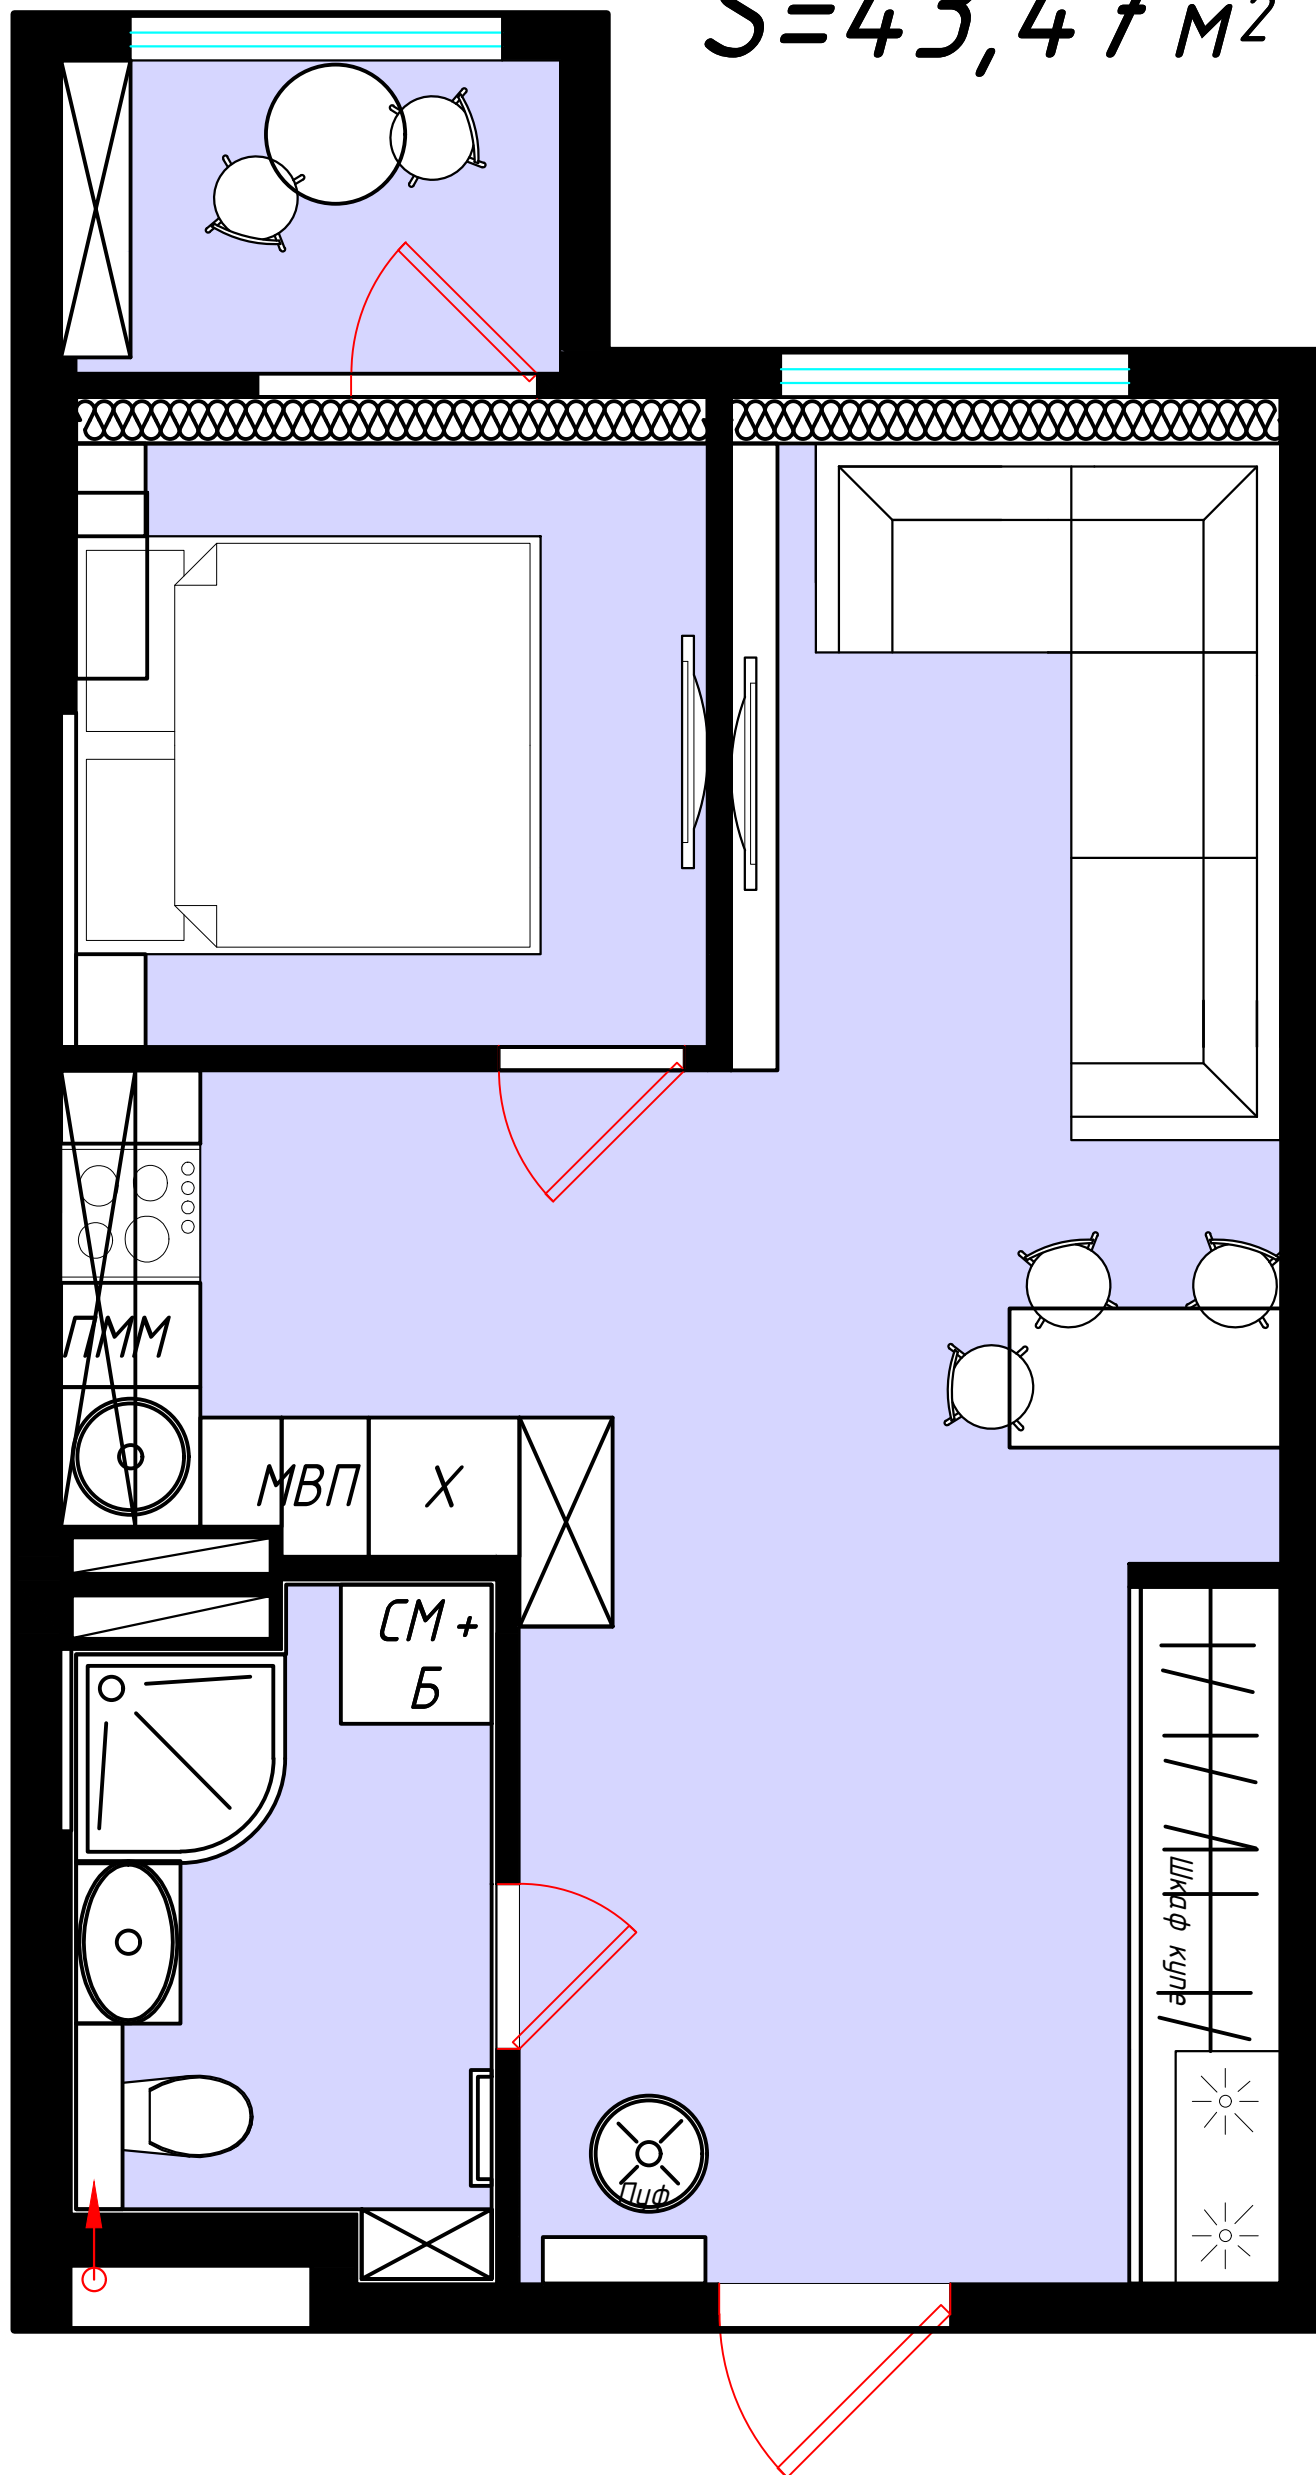


План мебели Тип 2 А

$S=45,27 \text{ м}^2$

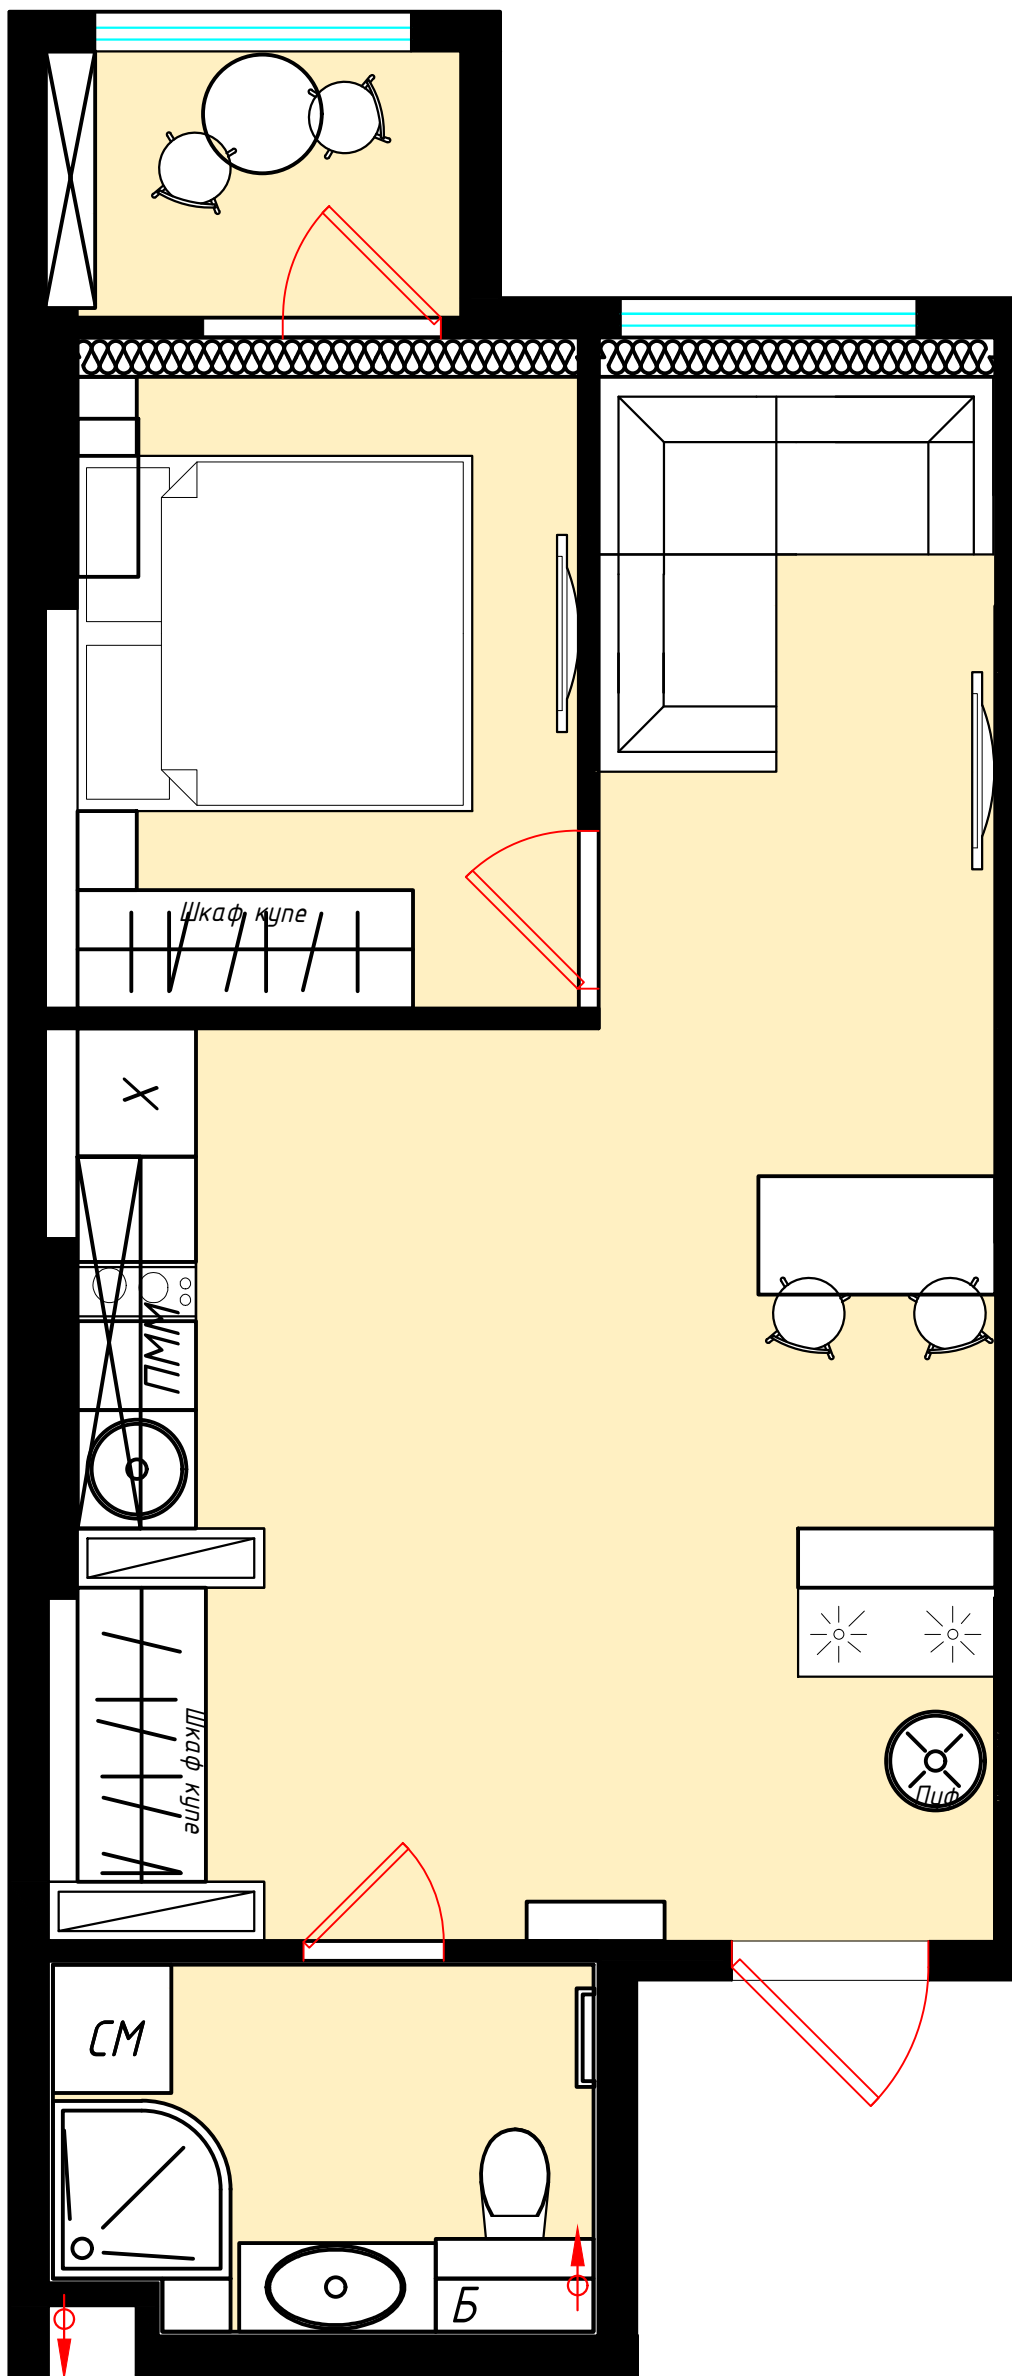


План мебели Тип 2 А

$S=23,02 \text{ м}^2$

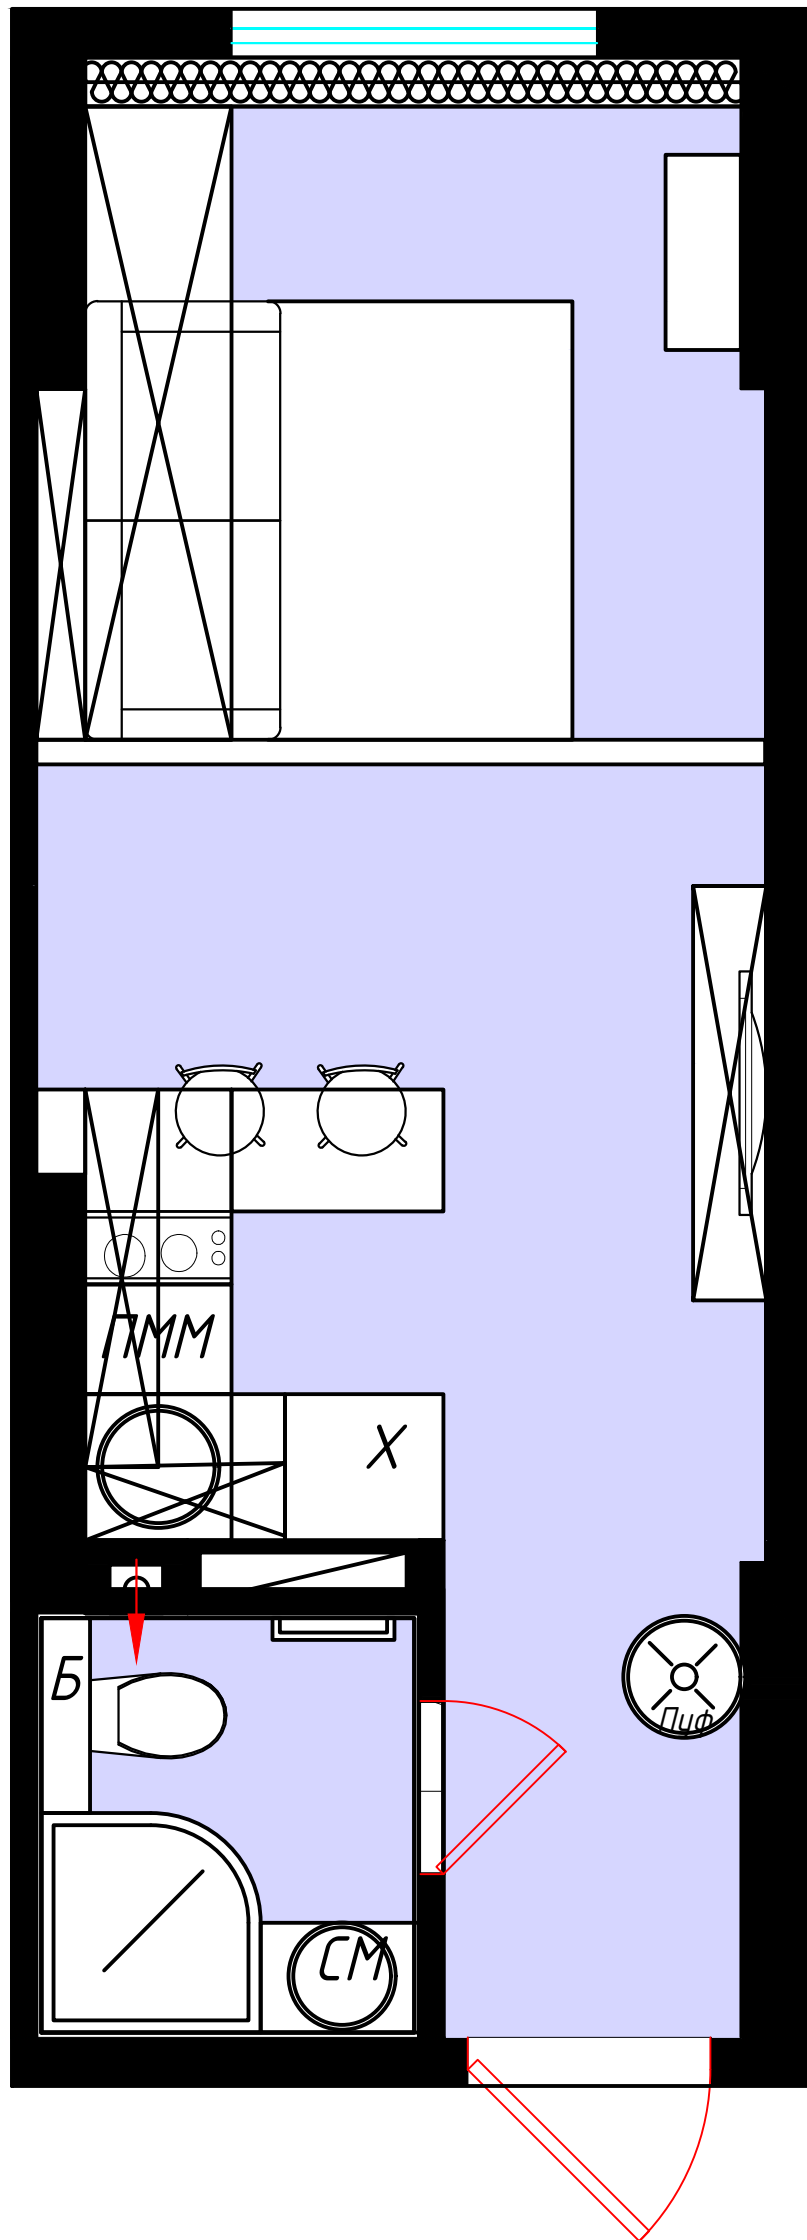

План мебели Тип 2Б

$S=39,13 \text{ м}^2$

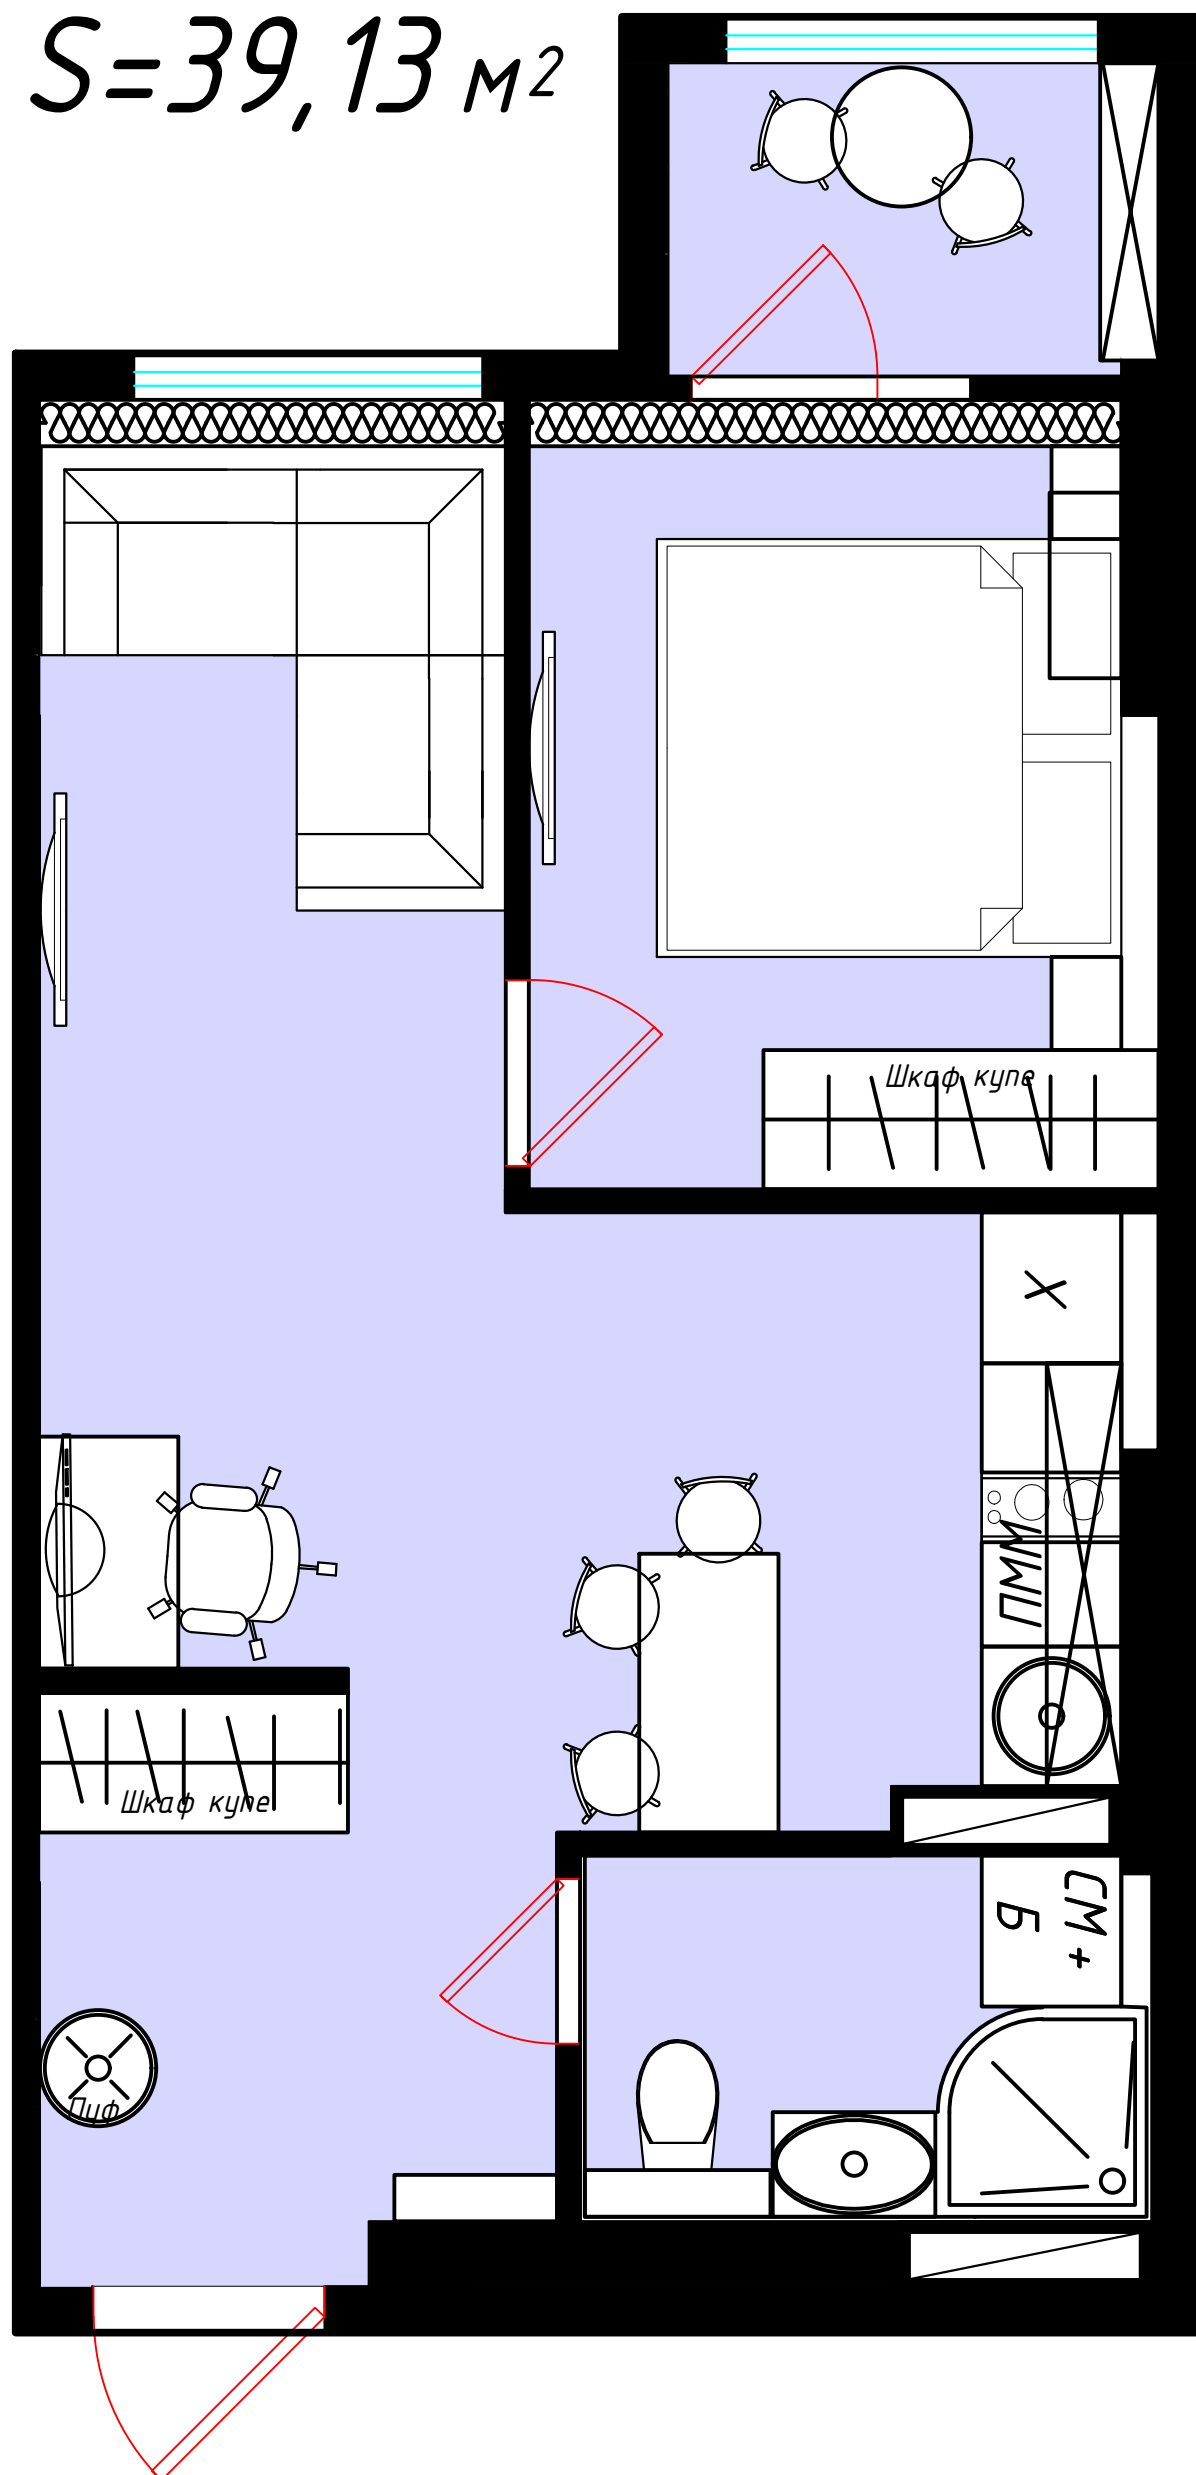

План мебели Тип 2Б

$S=23,05 \text{ м}^2$

